


Схема расположения земельного участка на кадастровом плане территории

по адресу: Московская область, г. Реутов, ул. Комсомольская, д. 22

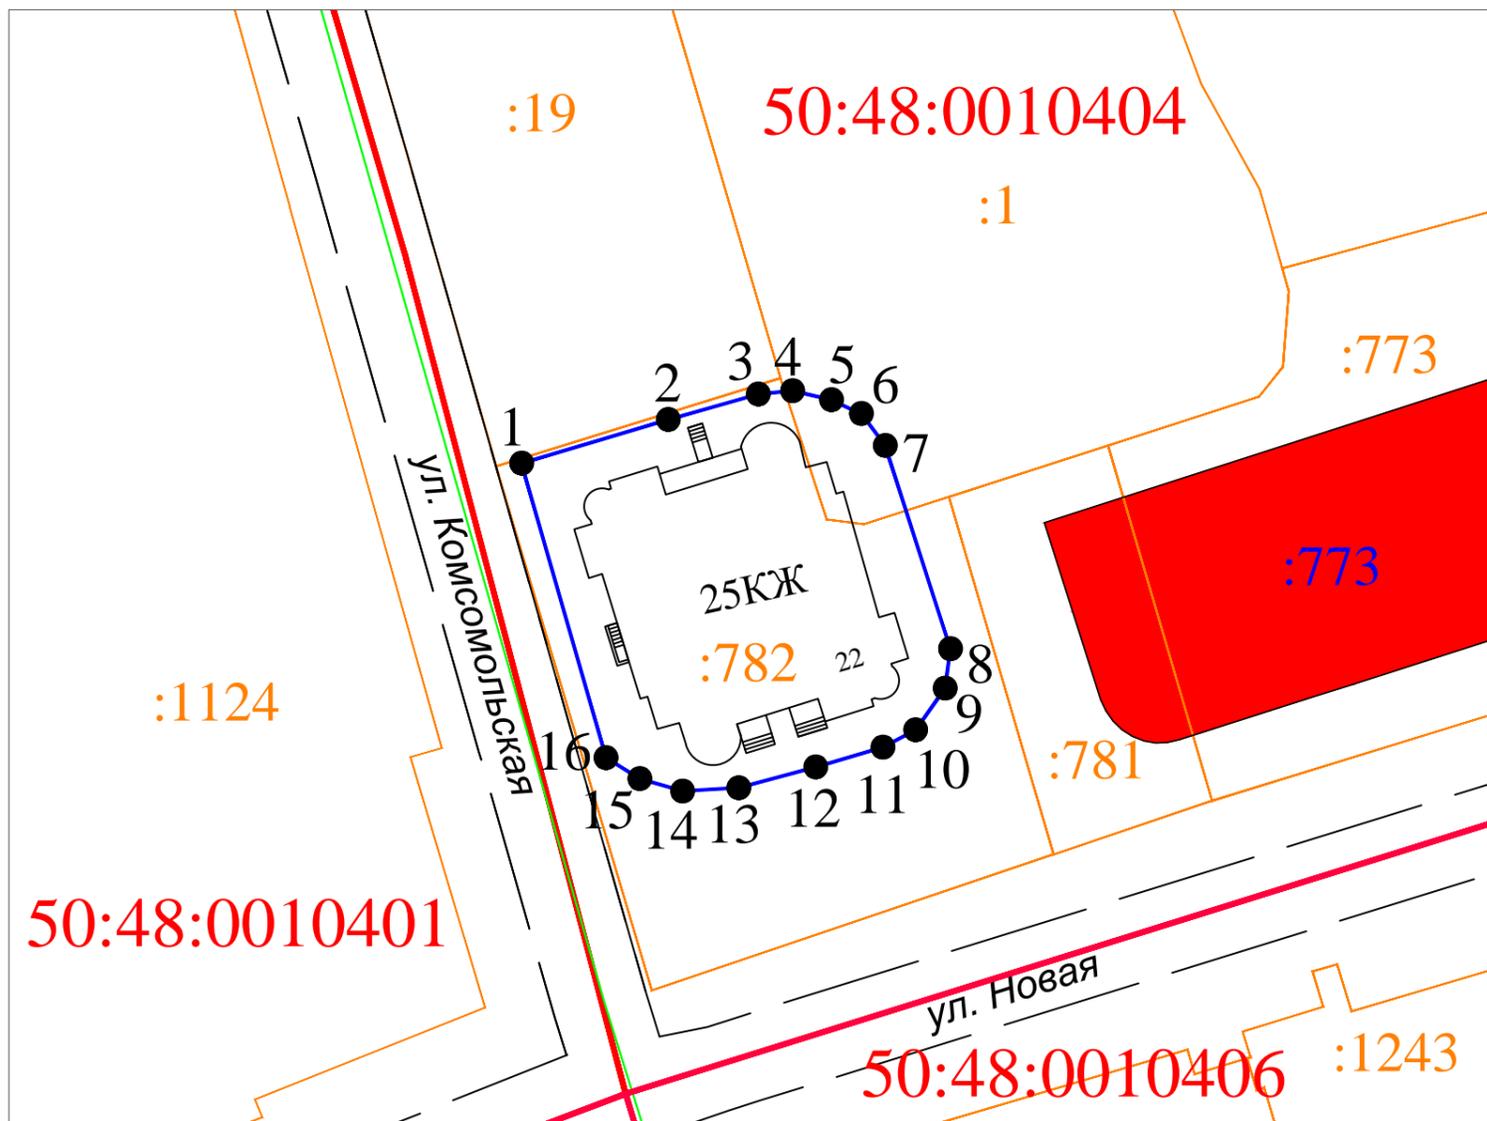

Масштаб 1:1000

Условные обозначения:

- граница г. Реутов
- граница кадастрового квартала
- 50:48:0010101 - номер кадастрового квартала
- ОКС
- :31 - номер ОКС в кадастровом квартале
- граница учтенных земельных участков
- :31 - номер земельного участка в кадастровом квартале
- граница образуемого земельного участка
- - характеристическая точка границ образуемого земельного участка

Условный номер земельного участка _____		
Площадь земельного участка 1396 м ²		
Обозначение характерных точек границ	Уточненные координаты, м	
	X	Y
1	468955.14	2210379.36
2	468959.73	2210394.78
3	468962.40	2210404.25
4	468962.75	2210407.84
5	468961.81	2210411.92
6	468960.27	2210415.15
7	468957.01	2210417.58
8	468935.65	2210424.43
9	468931.52	2210423.88
10	468927.13	2210420.78
11	468925.31	2210417.33
12	468923.24	2210410.28
13	468921.06	2210402.19
14	468920.71	2210396.29
15	468922.00	2210391.79
16	468924.21	2210388.23
1	468955.14	2210379.36