


Схема расположения земельного участка на кадастровом плане территории  
по адресу: Московская область, г. Реутов, ул. Ашхабадская, д. 27

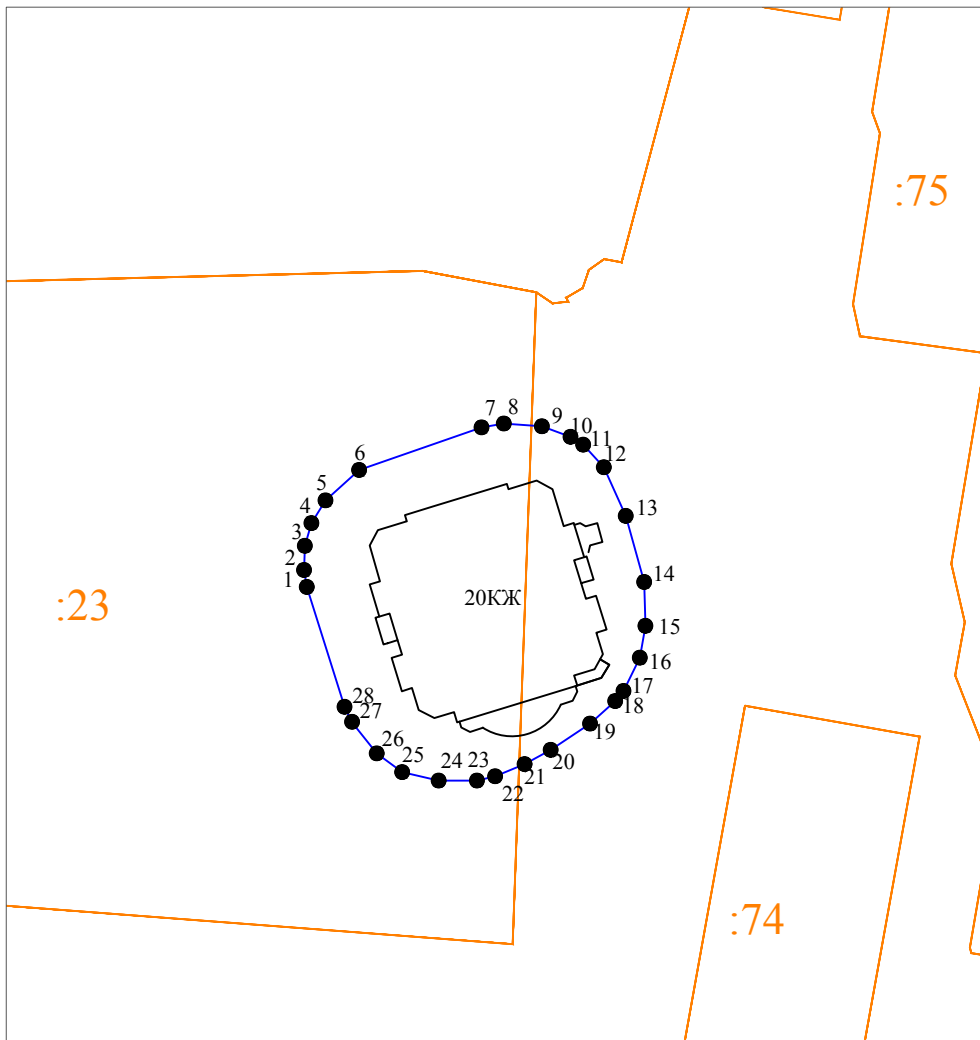

Масштаб 1:1000

Условные обозначения:

- граница кадастрового квартала
- граница учтенных земельных участков
- граница учтенных объектов капитального строительства
- :23 - номер кадастрового квартала
- :45 - номер земельного участка в кадастровом квартале
- :45 - номер объектов капитального строительства в кадастровом квартале
- граница земельного участка, необходимого для размещения объектов
- - характеристическая точка границ земельного участка, необходимого для размещения объектов

Каталог координат		
Площадь земельного участка 1645 м <sup>2</sup>		
Обозначение характерных точек границ	Уточненные координаты, м	
	X	Y
1	468885.46	2210989.40
2	468887.69	2210989.03
3	468890.89	2210989.15
4	468893.89	2210990.01
5	468896.89	2210991.87
6	468900.93	2210996.32
7	468906.56	2211012.50
8	468907.07	2211015.46
9	468906.70	2211020.49
10	468905.31	2211024.27
11	468904.26	2211025.94
12	468901.29	2211028.69
13	468894.84	2211031.57
14	468886.11	2211034.01
15	468880.31	2211034.17
16	468876.09	2211033.43
17	468871.69	2211031.28
18	468870.37	2211030.18
19	468867.38	2211026.86
20	468863.91	2211021.65
21	468862.03	2211018.21
22	468860.41	2211014.30
23	468859.85	2211011.90
24	468859.84	2211006.85
25	468860.96	2211002.01
26	468863.45	2210998.65
27	468867.62	2210995.32
28	468869.61	2210994.38
1	468885.46	2210989.40