

ВНЕСЕНИЕ ИЗМЕНЕНИЙ В ГЕНЕРАЛЬНЫЙ ПЛАН ГОРОДСКОГО ОКРУГА РЕУТОВ МОСКОВСКОЙ ОБЛАСТИ ПРИМЕНИТЕЛЬНО К ЧАСТИ НАСЕЛЕННОГО ПУНКТА Г. РЕУТОВ

Приложение 2

КАРТА СУЩЕСТВУЮЩЕГО ИСПОЛЬЗОВАНИЯ ТЕРРИТОРИИ В ГРАНИЦАХ ГОРОДСКОГО ОКРУГА РЕУТОВ МОСКОВСКОЙ ОБЛАСТИ ПРИМЕНИТЕЛЬНО К ЧАСТИ НАСЕЛЕННОГО ПУНКТА Г. РЕУТОВ

к Решению Совета депутатов города Реутов Московской области от 29.06.2011 № 134/16 «Об утверждении Генерального плана городского округа Реутов Московской области на период до 2020 года» (в редакции от 05.06.2019 № 17/2019-НА, 03.02.2021 № 5/2021-НА, от 28.09.2022 № 74/2022-НА, от 22.05.2024 № 30/2024-НА)

УСЛОВНЫЕ ОБОЗНАЧЕНИЯ

Границы



Московской области



разработки генерального плана*



земельных участков, поставленных на кадастровый учет



населенных пунктов (утвержденные)

* Территории и объекты вне границ разработки отображены в информационных целях и не являются предметом утверждения настоящего генерального плана

Территории



застройки многоквартирными жилыми домами



транспортной инфраструктуры



озелененных территорий (лесопарки, парки, сады, скверы, бульвары, городские леса и другие)



специального назначения

Существующие объекты федерального значения, регионального значения, местного значения



Объекты обеспечения пожарной безопасности (федерального значения)

Существующие объекты транспортной инфраструктуры



Стоянка (парковка) автомобилей (местного значения)



Остановочный пункт (регионального значения)

Существующие объекты инженерной инфраструктуры



Пункт редуцирования газа (ПРГ) (местного значения)

Существующие линейные объекты инженерной инфраструктуры

регионального или межмуниципального значения



Газопровод распределительный высокого давления

местного значения



Газопровод распределительный высокого давления




Водопровод



Канализация самотечная



Канализация дождевая самотечная закрытая

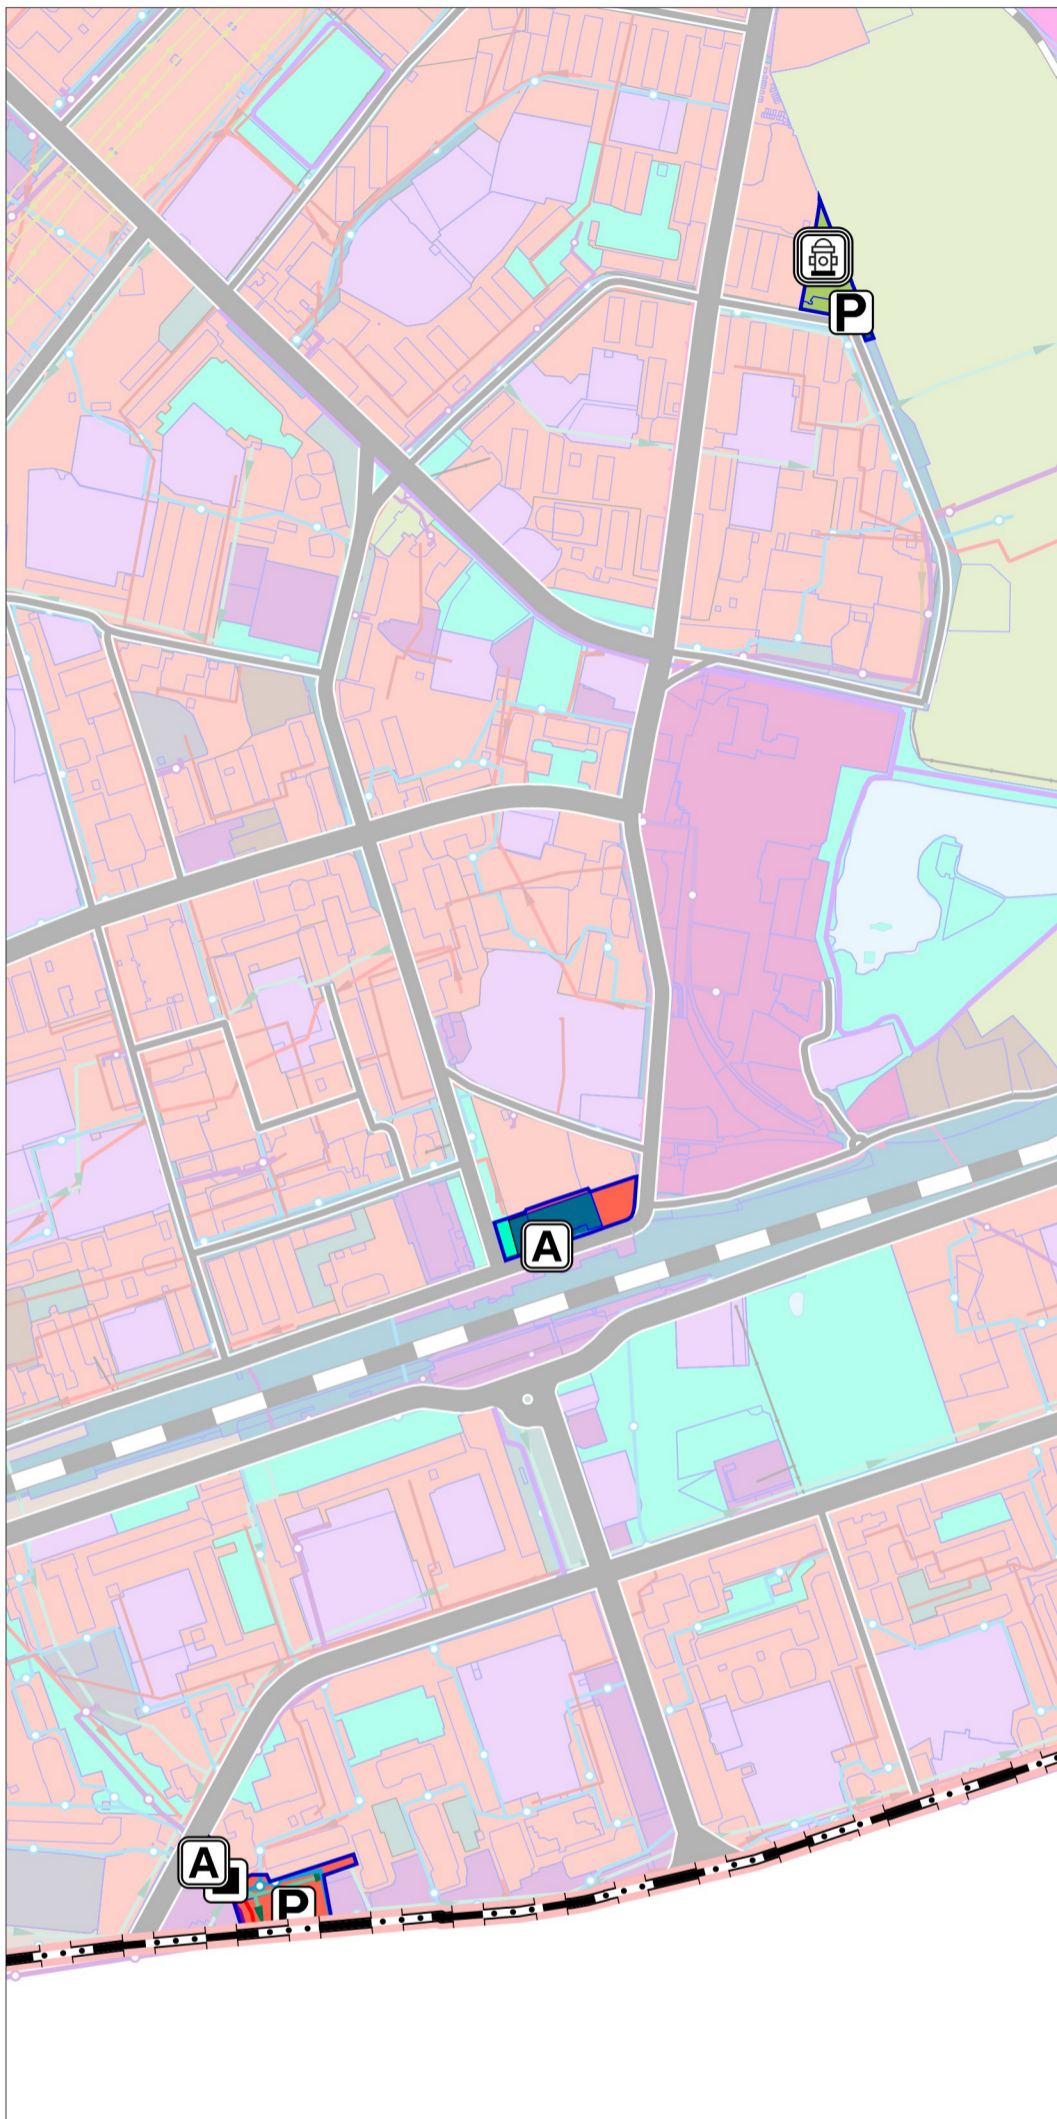

Должность	ФИО	Подпись	Дата	Договор № 234-2023 от 22.12.2023			
Руководитель ЦОГД	П.С. Богачев			Московская область, Городской округ Реутов			
Начальник отдела ОПГП ЦОГД	Н.В. Макаров						
Нач. отд. №2 МППП	В.И. Лавренко						
Вед. инж. ОПГП ЦОГД	Н.С. Пархоменко						
				Внесение изменений в генеральный план городского округа Реутов Московской области применительно к части населенного пункта г. Реутов	Стадия	Лист	Листов
						2	7
Проверил	Н.В. Макаров			Карта существующего использования территории в границах городского округа Реутов Московской области применительно к части населенного пункта г. Реутов	НИИПИ градостроительства ГАОУ МО «НИИПИ градостроительства»		
				Масштаб 1:10000			