


Схема расположения земельного участка на кадастровом плане территории
по адресу: Московская область, г. Реутов, ул. Комсомольская, д. 26

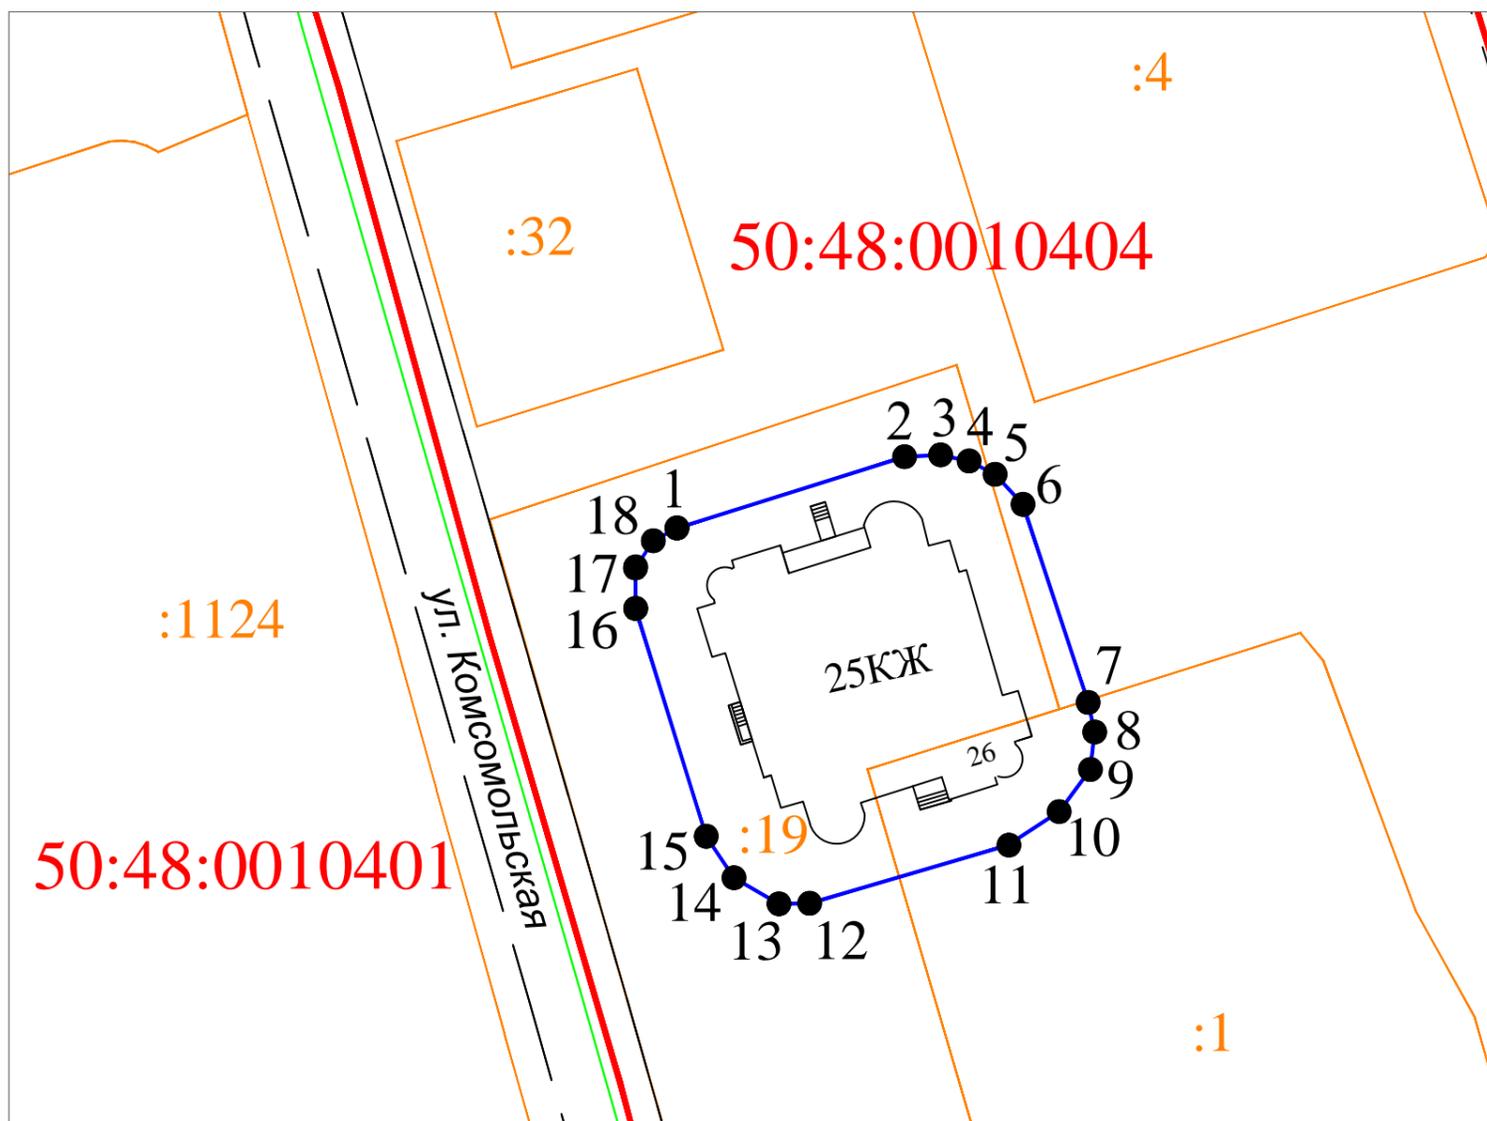

Масштаб 1:1000

Условные обозначения:

- граница г. Реутов
- граница кадастрового квартала
- 50:48:0010101 - номер кадастрового квартала
- ОКС
- :31 - номер ОКС в кадастровом квартале
- граница учтенных земельных участков
- :31 - номер земельного участка в кадастровом квартале
- граница образуемого земельного участка
- 1 - характеристическая точка границ образуемого земельного участка

Условный номер земельного участка _____		
Площадь земельного участка 1683 м ²		
Обозначение характерных точек границ	Уточненные координаты, м	
	X	Y
1	469035.24	2210373.11
2	469042.73	2210397.04
3	469042.93	2210400.82
4	469042.28	2210403.82
5	469040.89	2210406.54
6	469037.72	2210409.49
7	469016.92	2210416.34
8	469013.82	2210417.02
9	469009.88	2210416.57
10	469005.46	2210413.29
11	469001.91	2210407.83
12	468995.83	2210387.05
13	468995.77	2210383.83
14	468998.51	2210379.10
15	469002.86	2210376.19
16	469026.79	2210368.77
17	469031.04	2210368.75
18	469033.91	2210370.62
1	469035.24	2210373.11