


ВНЕСЕНИЕ ИЗМЕНЕНИЙ В ГЕНЕРАЛЬНЫЙ ПЛАН ГОРОДСКОГО ОКРУГА РЕУТОВ МОСКОВСКОЙ ОБЛАСТИ ПРИМЕНИТЕЛЬНО К ЧАСТИ НАСЕЛЕННОГО ПУНКТА Г. РЕУТОВ

Приложение 3

КАРТА ФУНКЦИОНАЛЬНЫХ ЗОН ГОРОДСКОГО ОКРУГА РЕУТОВ МОСКОВСКОЙ ОБЛАСТИ ПРИМЕНИТЕЛЬНО К ЧАСТИ НАСЕЛЕННОГО ПУНКТА Г. РЕУТОВ

к Решению Совета депутатов города Реутов Московской области от 29.06.2011 № 134/16 «Об утверждении Генерального плана городского округа Реутов Московской области на период до 2020 года» (в редакции от 05.06.2019 № 17/2019-НА, 03.02.2021 № 5/2021-НА, от 28.09.2022 № 74/2022-НА, УСЛОВНЫЕ ОБОЗНАЧЕНИЯ от 22.05.2024 № 30/2024-НА)

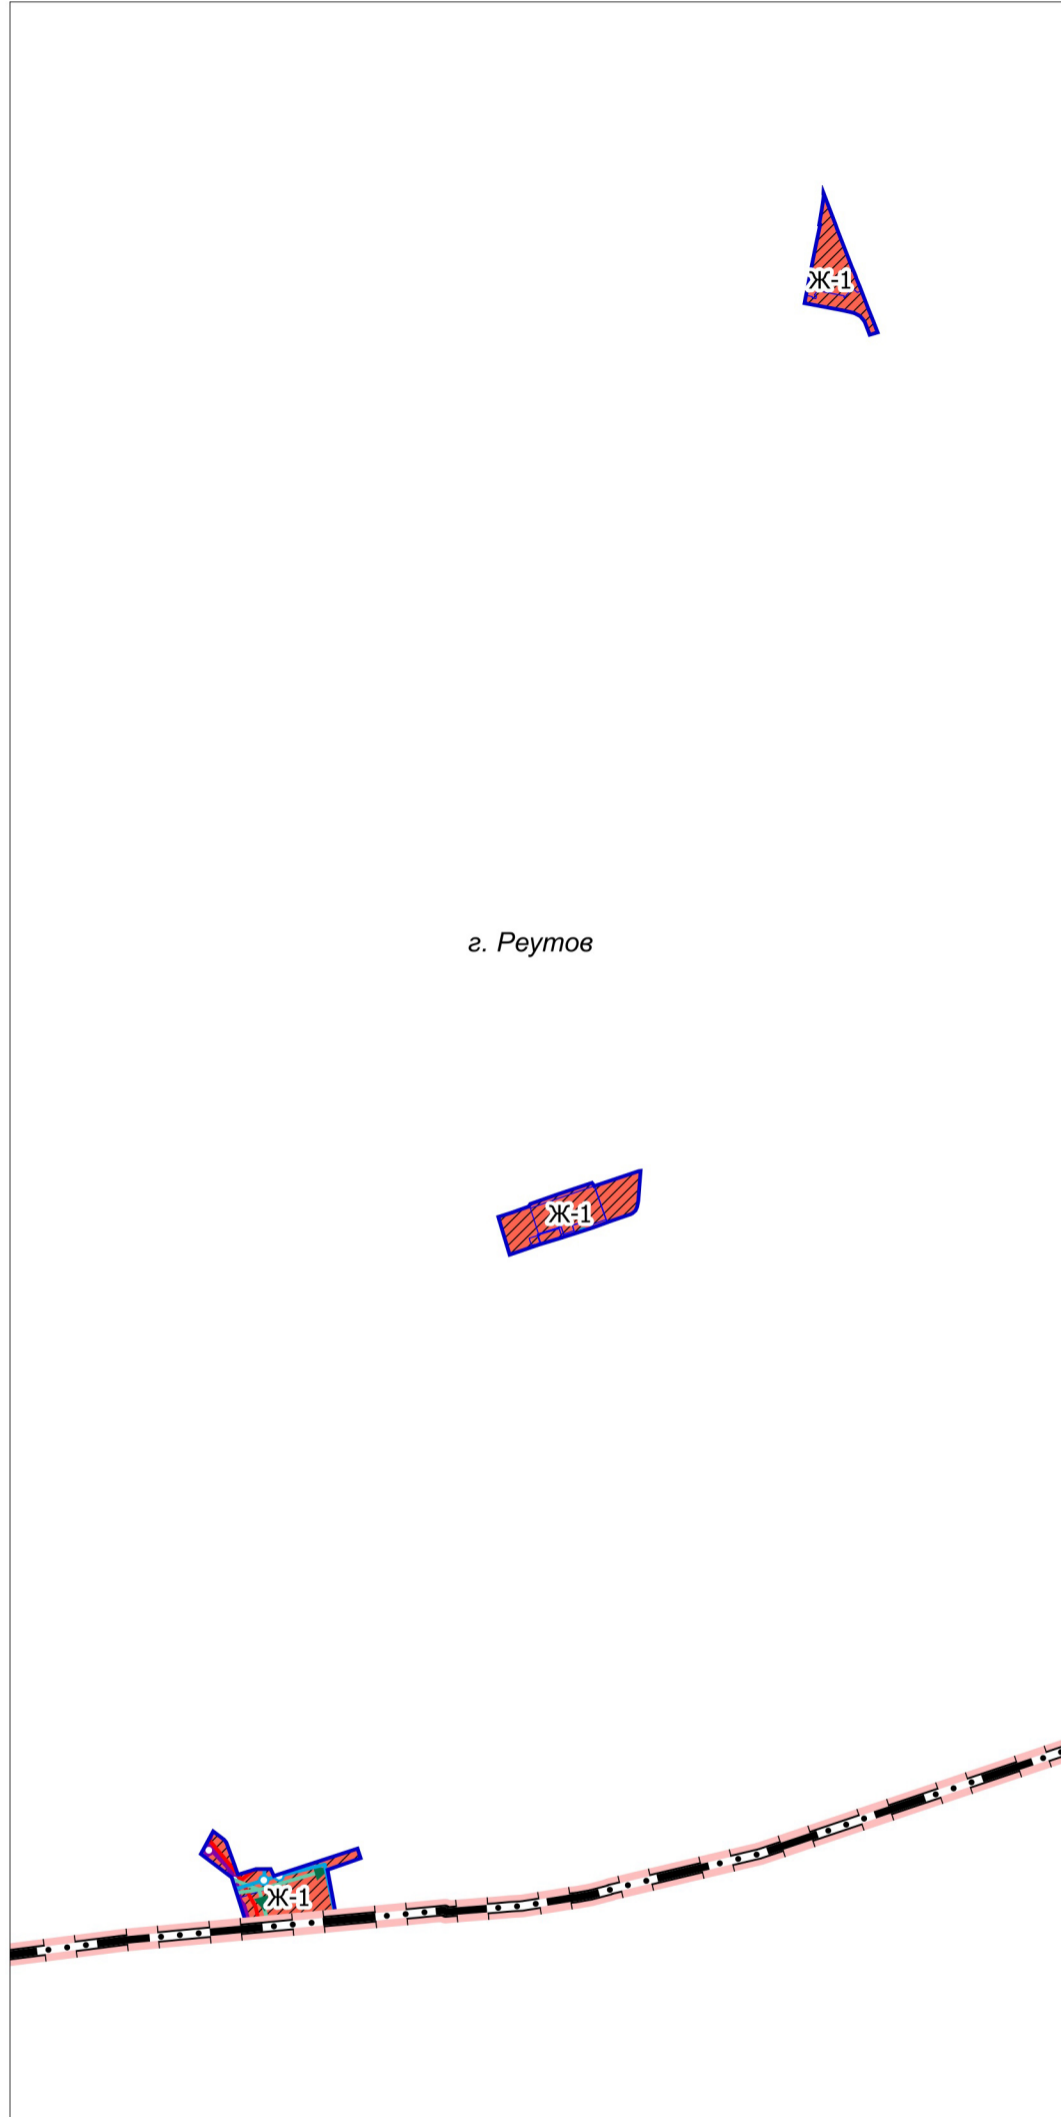

- Границы**
- Границы Московской области
 - границы разработки генерального плана
 - границы земельных участков, поставленных на кадастровый учет
 - границы населенных пунктов (утвержденные)
- Функциональные зоны**
- Ж-1 Зона застройки многоквартирными жилыми домами (планируемая)
- Существующие линейные объекты инженерной инфраструктуры**
- Сети водоотведения местного значения
 - Канализация самотечная
 - Канализация дождевая самотечная закрытая
 - Сети водоснабжения местного значения
 - Водопровод
 - Распределительные трубопроводы для транспортировки газа регионального или межмуниципального значения
 - Газопровод распределительный высокого давления
 - Распределительные трубопроводы для транспортировки газа местного значения
 - Газопровод распределительный высокого давления

Должность	ФИО	Подпись	Дата	Договор № 234-2023 от 22.12.2023			
Руководитель ЦОГД	П.С. Богачев			Московская область, Городской округ Реутов			
Начальник отдела ОПГ ЦОГД	Н.В. Макаров						
Нач. отд. №2 МПГП	В.И. Лавренко						
Вед. инж. ОПГП ЦОГД	Н.С. Пархоменко						
				Внесение изменений в генеральный план городского округа Реутов Московской области применительно к части населенного пункта г. Реутов	Стадия	Лист	Листов
						2	2
Проверил	Н.В. Макаров			Карта функциональных зон городского округа Реутов Московской области применительно к части населенного пункта г. Реутов Масштаб 1:10000	НИИПИ градостроительства ГАУ МО «НИИПИ градостроительства»		