


Схема расположения земельного участка на кадастровом плане территории
по адресу: Московская область, г. Реутов, ул. Ашхабадская, д. 27, к. 3

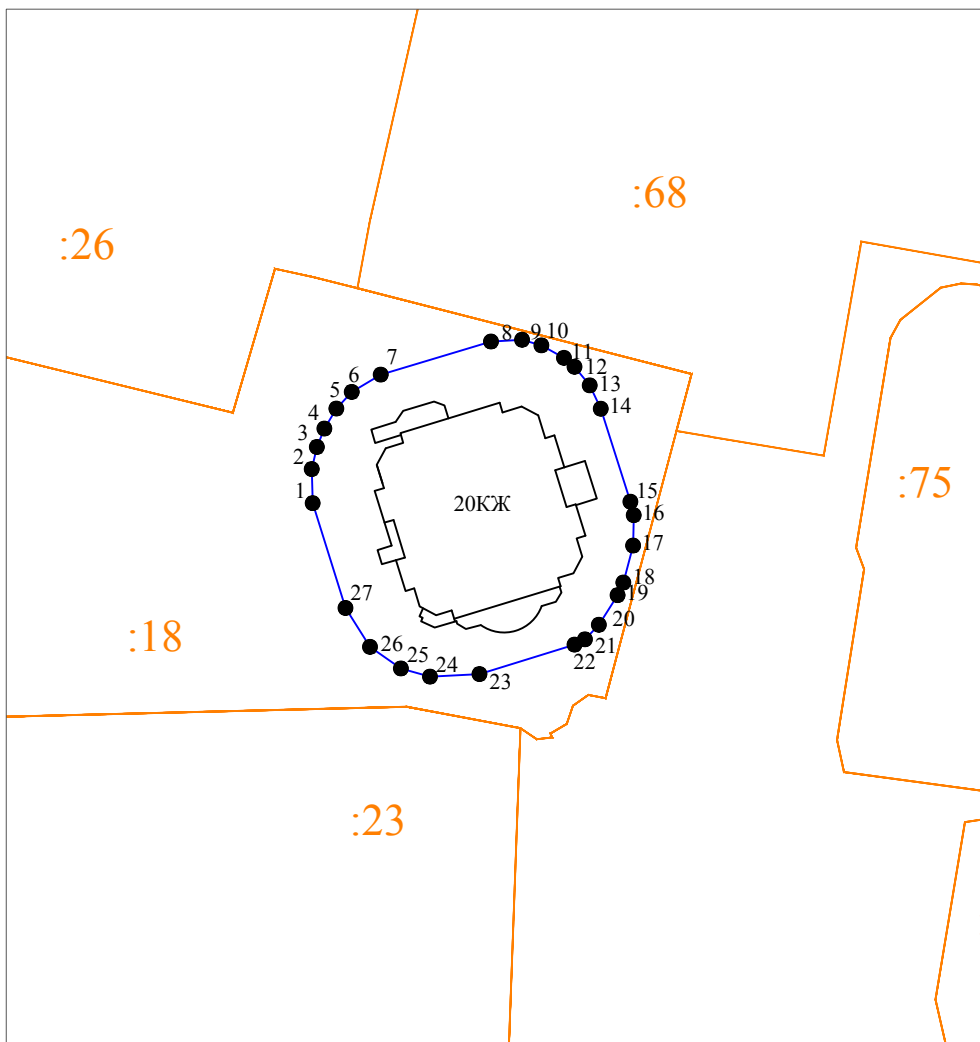

Масштаб 1:1000

Условные обозначения:

- граница кадастрового квартала
- граница учтенных земельных участков
- :45 - номер земельного участка в кадастровом квартале
- граница учтенных объектов капитального строительства
- :45 - номер объектов капитального строительства в кадастровом квартале
- граница земельного участка, необходимого для размещения объектов
- - характеристическая точка границ земельного участка, необходимого для размещения объектов

Каталог координат		
Площадь земельного участка 1478 м ²		
Обозначение характерных точек границ	Уточненные координаты, м	
	X	Y
1	468954.17	2210992.28
2	468958.67	2210992.16
3	468961.59	2210992.84
4	468964.03	2210993.84
5	468966.67	2210995.41
6	468968.88	2210997.46
7	468971.17	2211001.29
8	468975.53	2211015.86
9	468975.77	2211019.98
10	468975.03	2211022.53
11	468973.37	2211025.51
12	468972.20	2211026.90
13	468969.73	2211028.92
14	468966.64	2211030.38
15	468954.36	2211034.30
16	468952.57	2211034.73
17	468948.55	2211034.65
18	468943.66	2211033.36
19	468942.00	2211032.61
20	468938.08	2211030.13
21	468936.16	2211028.29
22	468935.46	2211026.91
23	468931.57	2211014.35
24	468931.22	2211007.79
25	468932.30	2211003.96
26	468935.16	2210999.87
27	468940.30	2210996.62
1	468954.17	2210992.28