


Схема расположения земельного участка на кадастровом плане территории
по адресу: Московская область, г. Реутов, ул. Ашхабадская, д. 27, к. 1

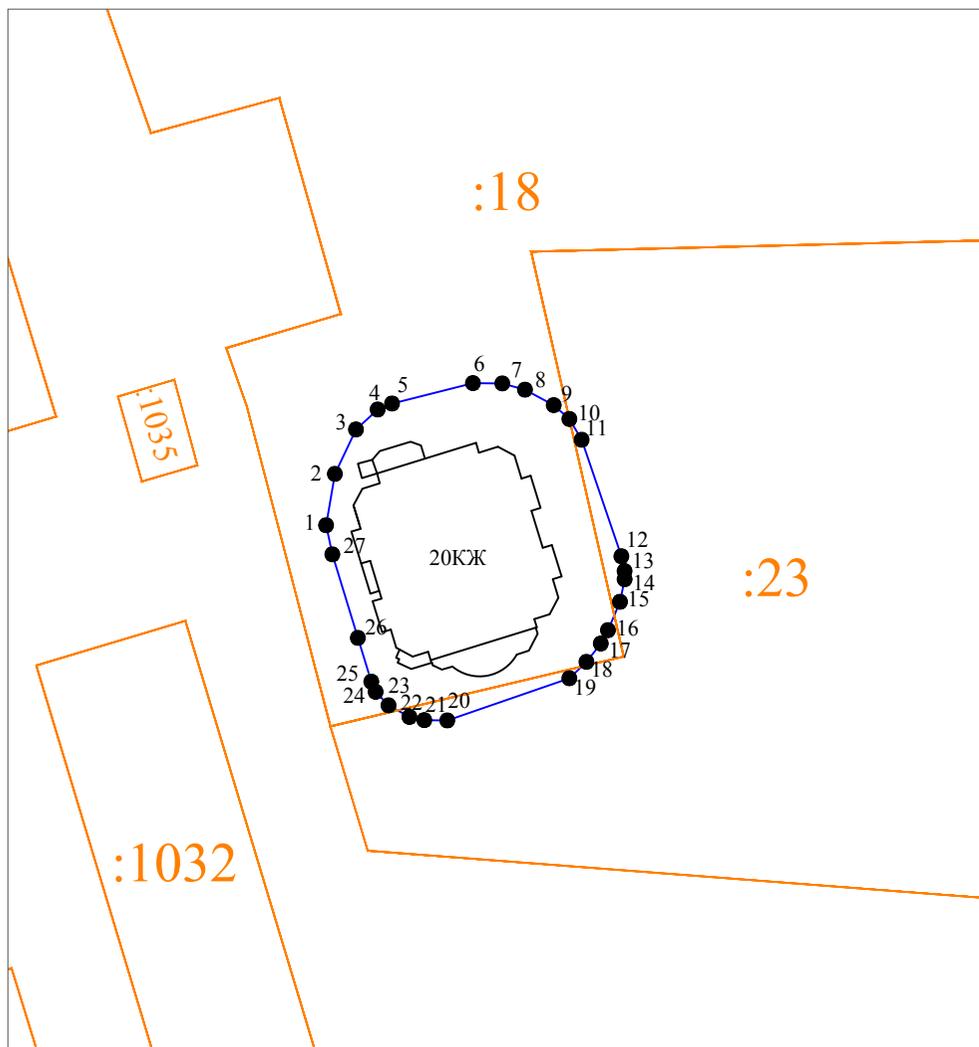

Масштаб 1:1000

Условные обозначения:

- граница кадастрового квартала
- граница учтенных земельных участков
- граница учтенных объектов капитального строительства
- :45 - номер земельного участка в кадастровом квартале
- :45 - номер объектов капитального строительства в кадастровом квартале
- граница земельного участка, необходимого для размещения объектов
- - характеристическая точка границ земельного участка, необходимого для размещения объектов

Каталог координат		
Площадь земельного участка 1342 м ²		
Обозначение характерных точек границ	Уточненные координаты, м	
	X	Y
1	468889.38	2210900.90
2	468896.13	2210902.06
3	468901.97	2210904.87
4	468904.60	2210907.74
5	468905.39	2210909.65
6	468908.06	2210920.37
7	468908.03	2210924.26
8	468907.21	2210927.28
9	468905.18	2210931.10
10	468903.35	2210933.17
11	468900.61	2210934.79
12	468885.30	2210940.06
13	468883.35	2210940.48
14	468882.28	2210940.49
15	468879.31	2210939.87
16	468875.57	2210938.27
17	468873.82	2210937.32
18	468871.40	2210935.43
19	468869.26	2210933.15
20	468863.71	2210916.98
21	468863.75	2210913.93
22	468864.17	2210911.96
23	468865.69	2210909.18
24	468867.47	2210907.48
25	468868.81	2210906.91
26	468874.57	2210905.11
27	468885.54	2210901.74
1	468889.38	2210900.90