


Схема расположения земельного участка на кадастровом плане территории
по адресу: Московская область, г. Реутов, ул. Кирова, д. 7

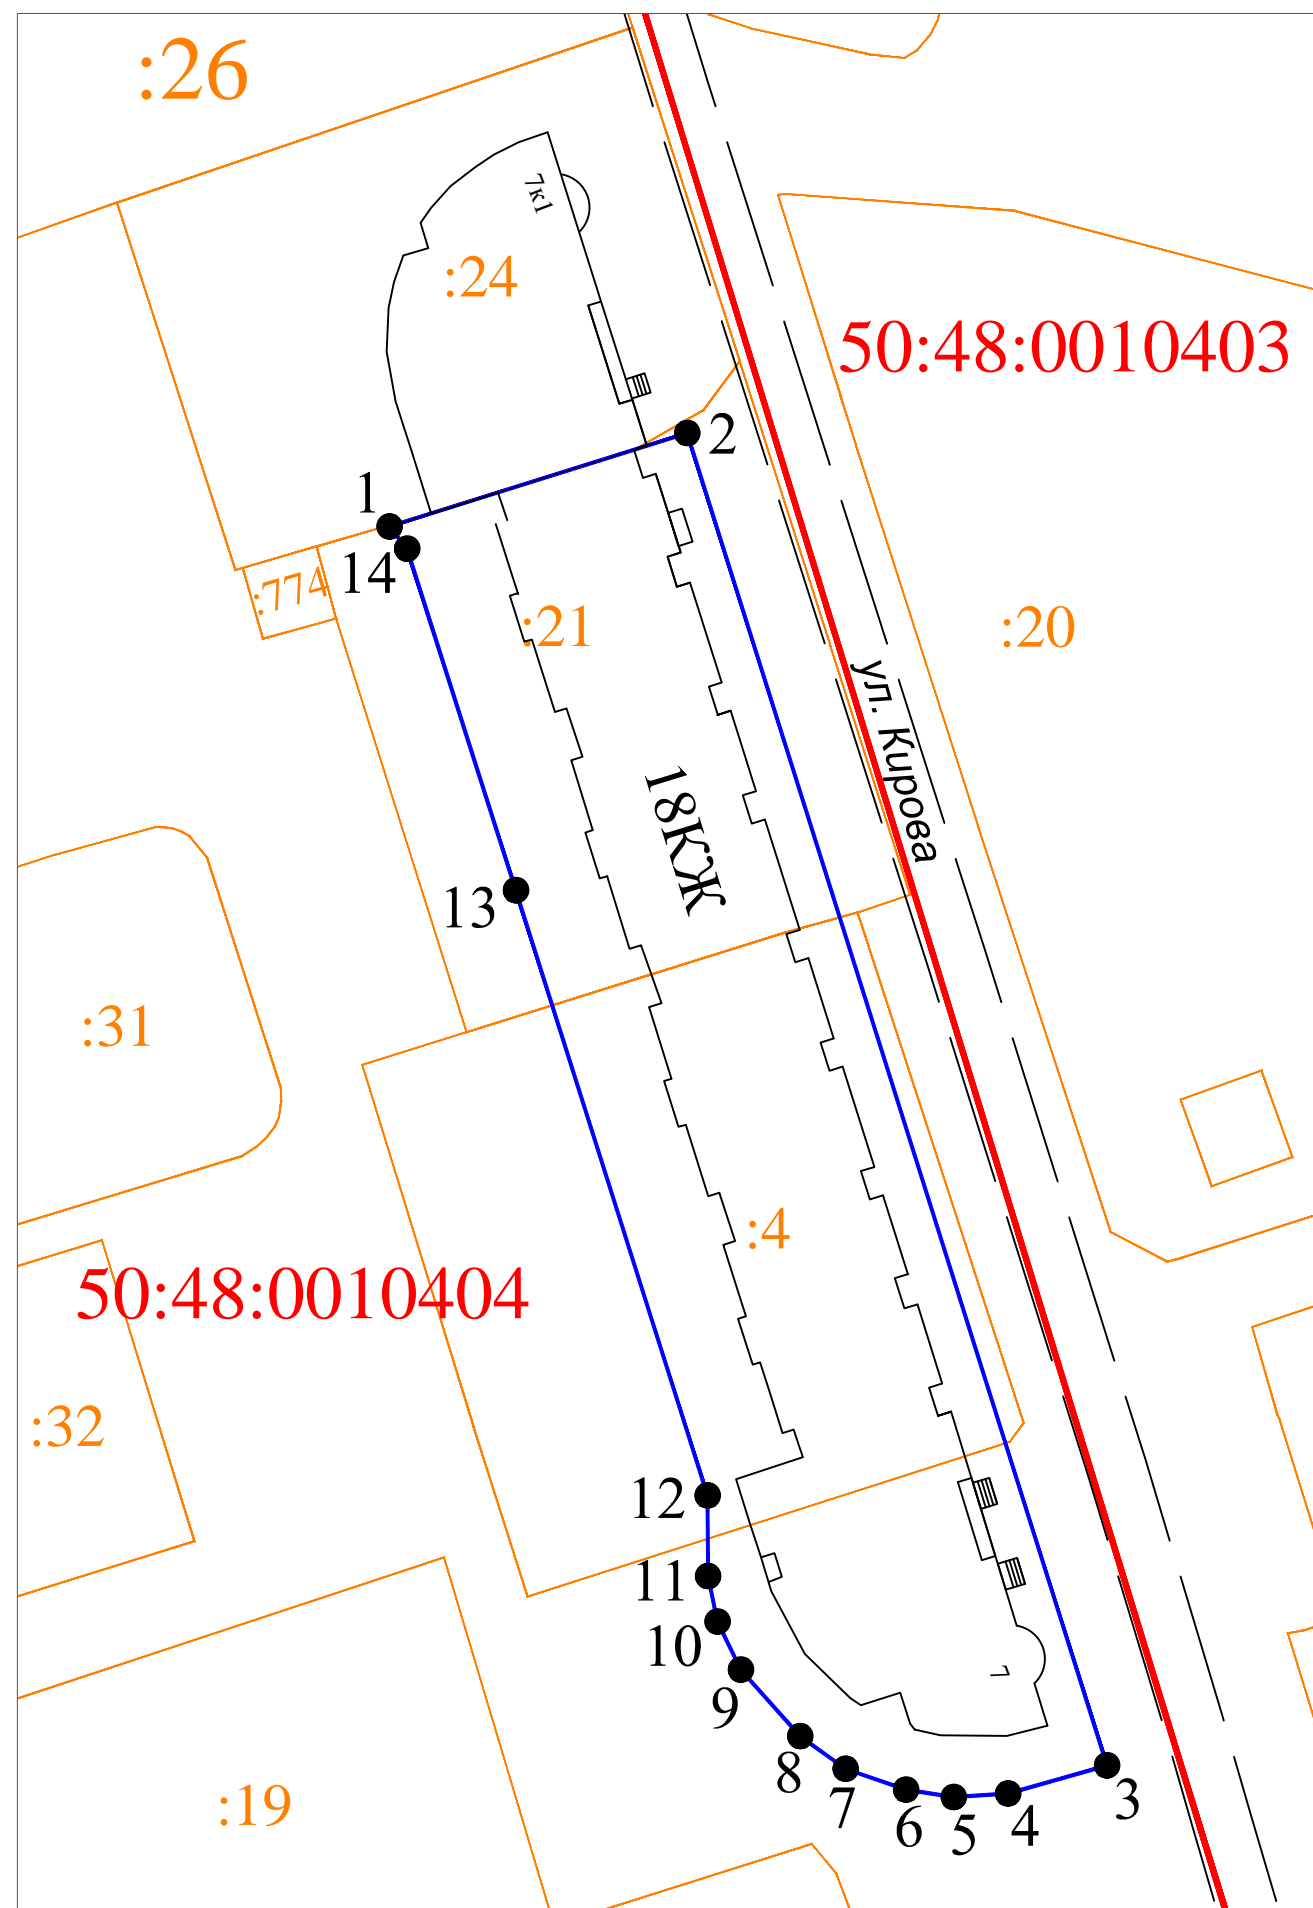

Масштаб 1:1000

Условный номер земельного участка _____		
Площадь земельного участка 3990 м ²		
Обозначение характерных точек границ	Уточненные координаты, м	
	X	Y
1	469153.58	2210397.16
2	469162.75	2210426.39
3	469031.93	2210467.63
4	469029.17	2210457.90
5	469028.82	2210452.57
6	469029.55	2210447.88
7	469031.60	2210441.95
8	469034.80	2210437.49
9	469041.32	2210431.66
10	469046.05	2210429.37
11	469050.51	2210428.45
12	469058.44	2210428.39
13	469117.85	2210409.57
14	469151.39	2210398.88
1	469153.58	2210397.16

Условные обозначения:

- граница г. Реутов
- граница кадастрового квартала
- 50:48:0010101 - номер кадастрового квартала
- ОКС
- :31 - номер ОКС в кадастровом квартале
- граница учтенных земельных участков
- :31 - номер земельного участка в кадастровом квартале
- граница образуемого земельного участка
- характерная точка границ образуемого земельного участка