


Схема расположения земельного участка на кадастровом плане территории
по адресу: Московская область, г. Реутов, ул. Ашхабадская, д. 27, к. 2

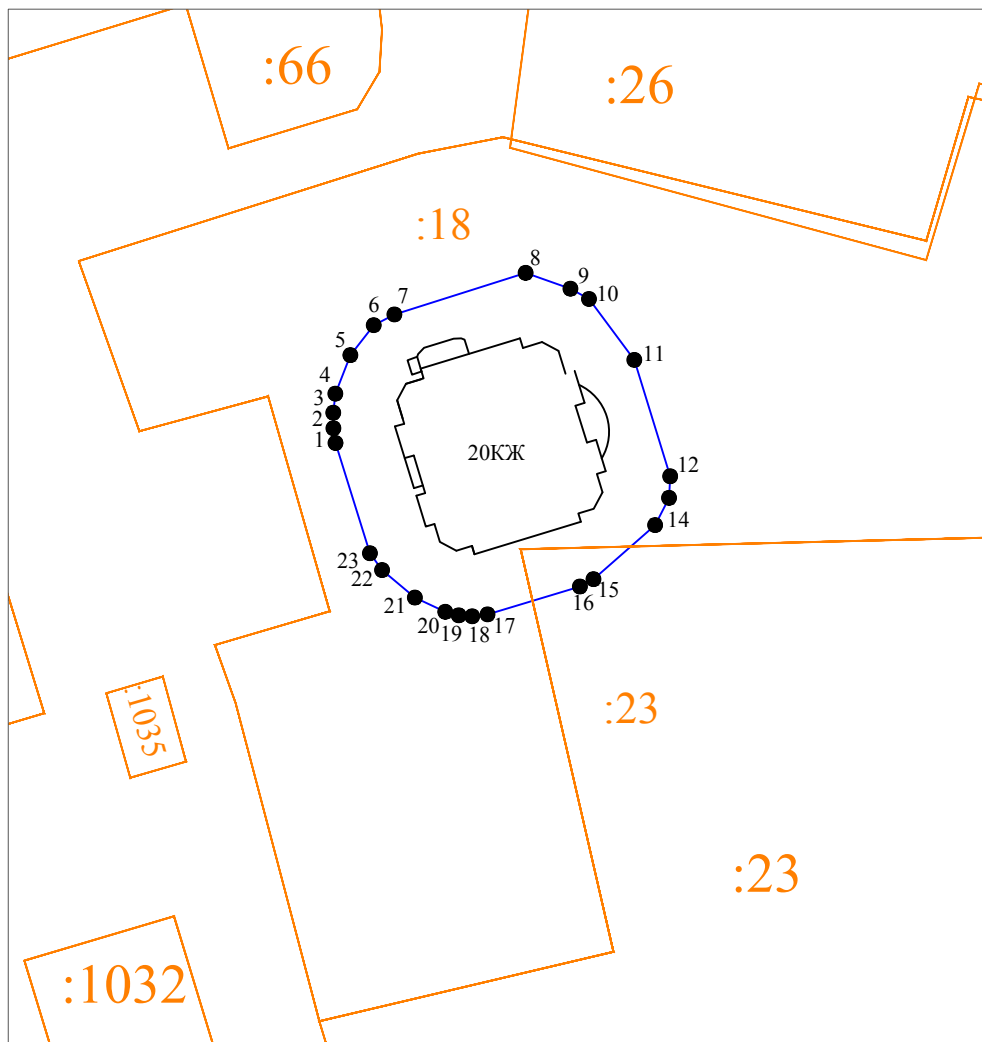

Масштаб 1:1000

Условные обозначения:

- граница кадастрового квартала
- граница учтенных земельных участков
- граница учтенных объектов капитального строительства
- 50:48:0010406 - номер кадастрового квартала
- :45 - номер земельного участка в кадастровом квартале
- граница земельного участка, необходимого для размещения объектов
- 1 - характерная точка границ земельного участка, необходимого для размещения объектов
- :45 - номер объектов капитального строительства в кадастровом квартале

Каталог координат		
Площадь земельного участка 1504 м ²		
Обозначение характерных точек границ	Уточненные координаты, м	
	X	Y
1	468939.39	2210903.62
2	468941.34	2210903.34
3	468943.39	2210903.32
4	468945.92	2210903.60
5	468951.01	2210905.58
6	468954.98	2210908.66
7	468956.39	2210911.41
8	468961.89	2210928.76
9	468959.79	2210934.68
10	468958.43	2210937.13
11	468950.39	2210943.12
12	468935.00	2210947.87
13	468932.13	2210947.72
14	468928.53	2210945.88
15	468921.38	2210937.72
16	468920.42	2210935.94
17	468916.73	2210923.72
18	468916.48	2210921.70
19	468916.60	2210919.91
20	468917.06	2210918.12
21	468918.94	2210914.11
22	468922.59	2210909.77
23	468924.82	2210908.17
1	468939.39	2210903.62