


Схема расположения земельного участка на кадастровом плане территории  
по адресу: Московская область, г. Реутов, ул. Кирова, д. 9

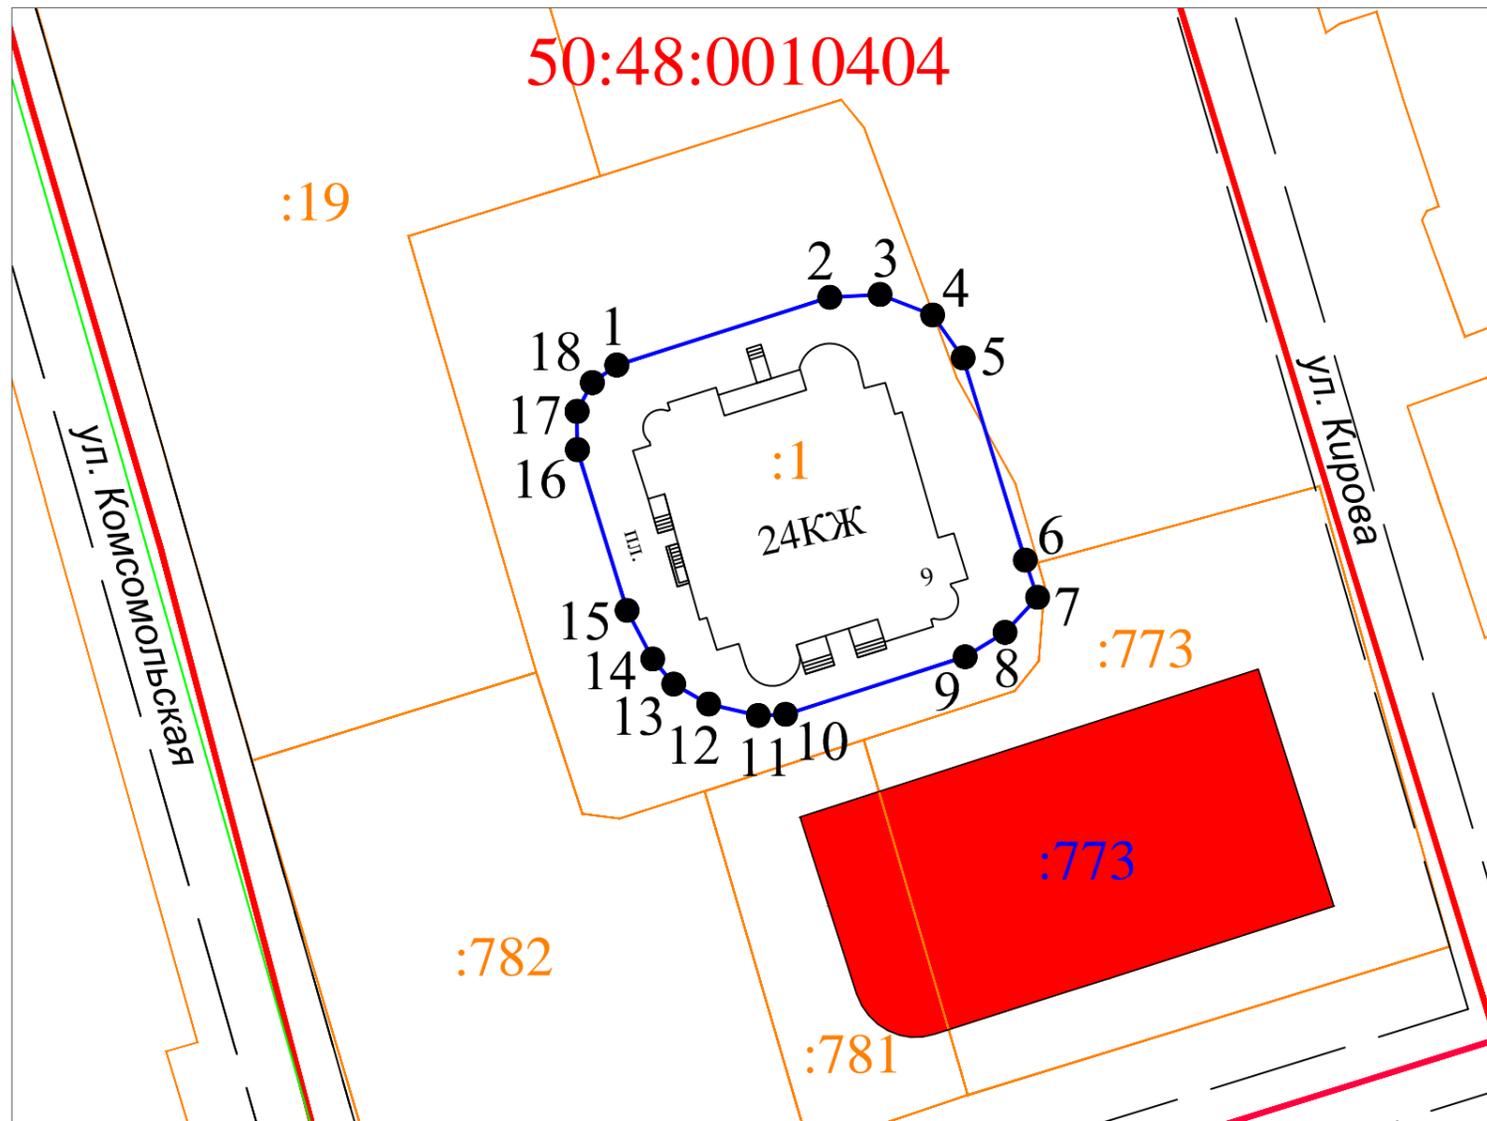

Масштаб 1:1000

Условные обозначения:

- граница г. Реутов
- граница кадастрового квартала
- 50:48:0010101 - номер кадастрового квартала
- ОКС
- :31 - номер ОКС в кадастровом квартале
- граница учтенных земельных участков
- :31 - номер земельного участка в кадастровом квартале
- граница образуемого земельного участка
- - характеристическая точка границ образуемого земельного участка

Условный номер земельного участка _____		
Площадь земельного участка 1569 м <sup>2</sup>		
Обозначение характерных точек границ	Уточненные координаты, м	
	X	Y
1	468996.35	2210415.04
2	469003.48	2210437.43
3	469003.77	2210442.72
4	469001.63	2210448.24
5	468997.11	2210451.44
6	468975.87	2210457.97
7	468971.96	2210459.27
8	468968.28	2210455.85
9	468965.72	2210451.65
10	468959.67	2210432.79
11	468959.56	2210429.91
12	468960.76	2210424.68
13	468962.85	2210421.03
14	468965.48	2210418.82
15	468970.60	2210416.12
16	468987.48	2210410.90
17	468991.49	2210410.85
18	468994.52	2210412.47
1	468996.35	2210415.04