

РЕУТОВ

ПРОГРАММА
ГУБЕРНАТОРА

2018-2023

**ФОРМИРОВАНИЕ СОВРЕМЕННОЙ
КОМФОРТНОЙ ГОРОДСКОЙ СРЕДЫ
В Г.О. РЕУТОВ**

РЕУТОВ

ПРОГРАММА
ГУБЕРНАТОРА

2018-2023



ПАРК
«ФАБРИЧНЫЙ ПРУД»

Площадь **5,4 га**

РЕУТОВ


Численность
населения

103 779

человек


Северная
часть
города –

40%
населения

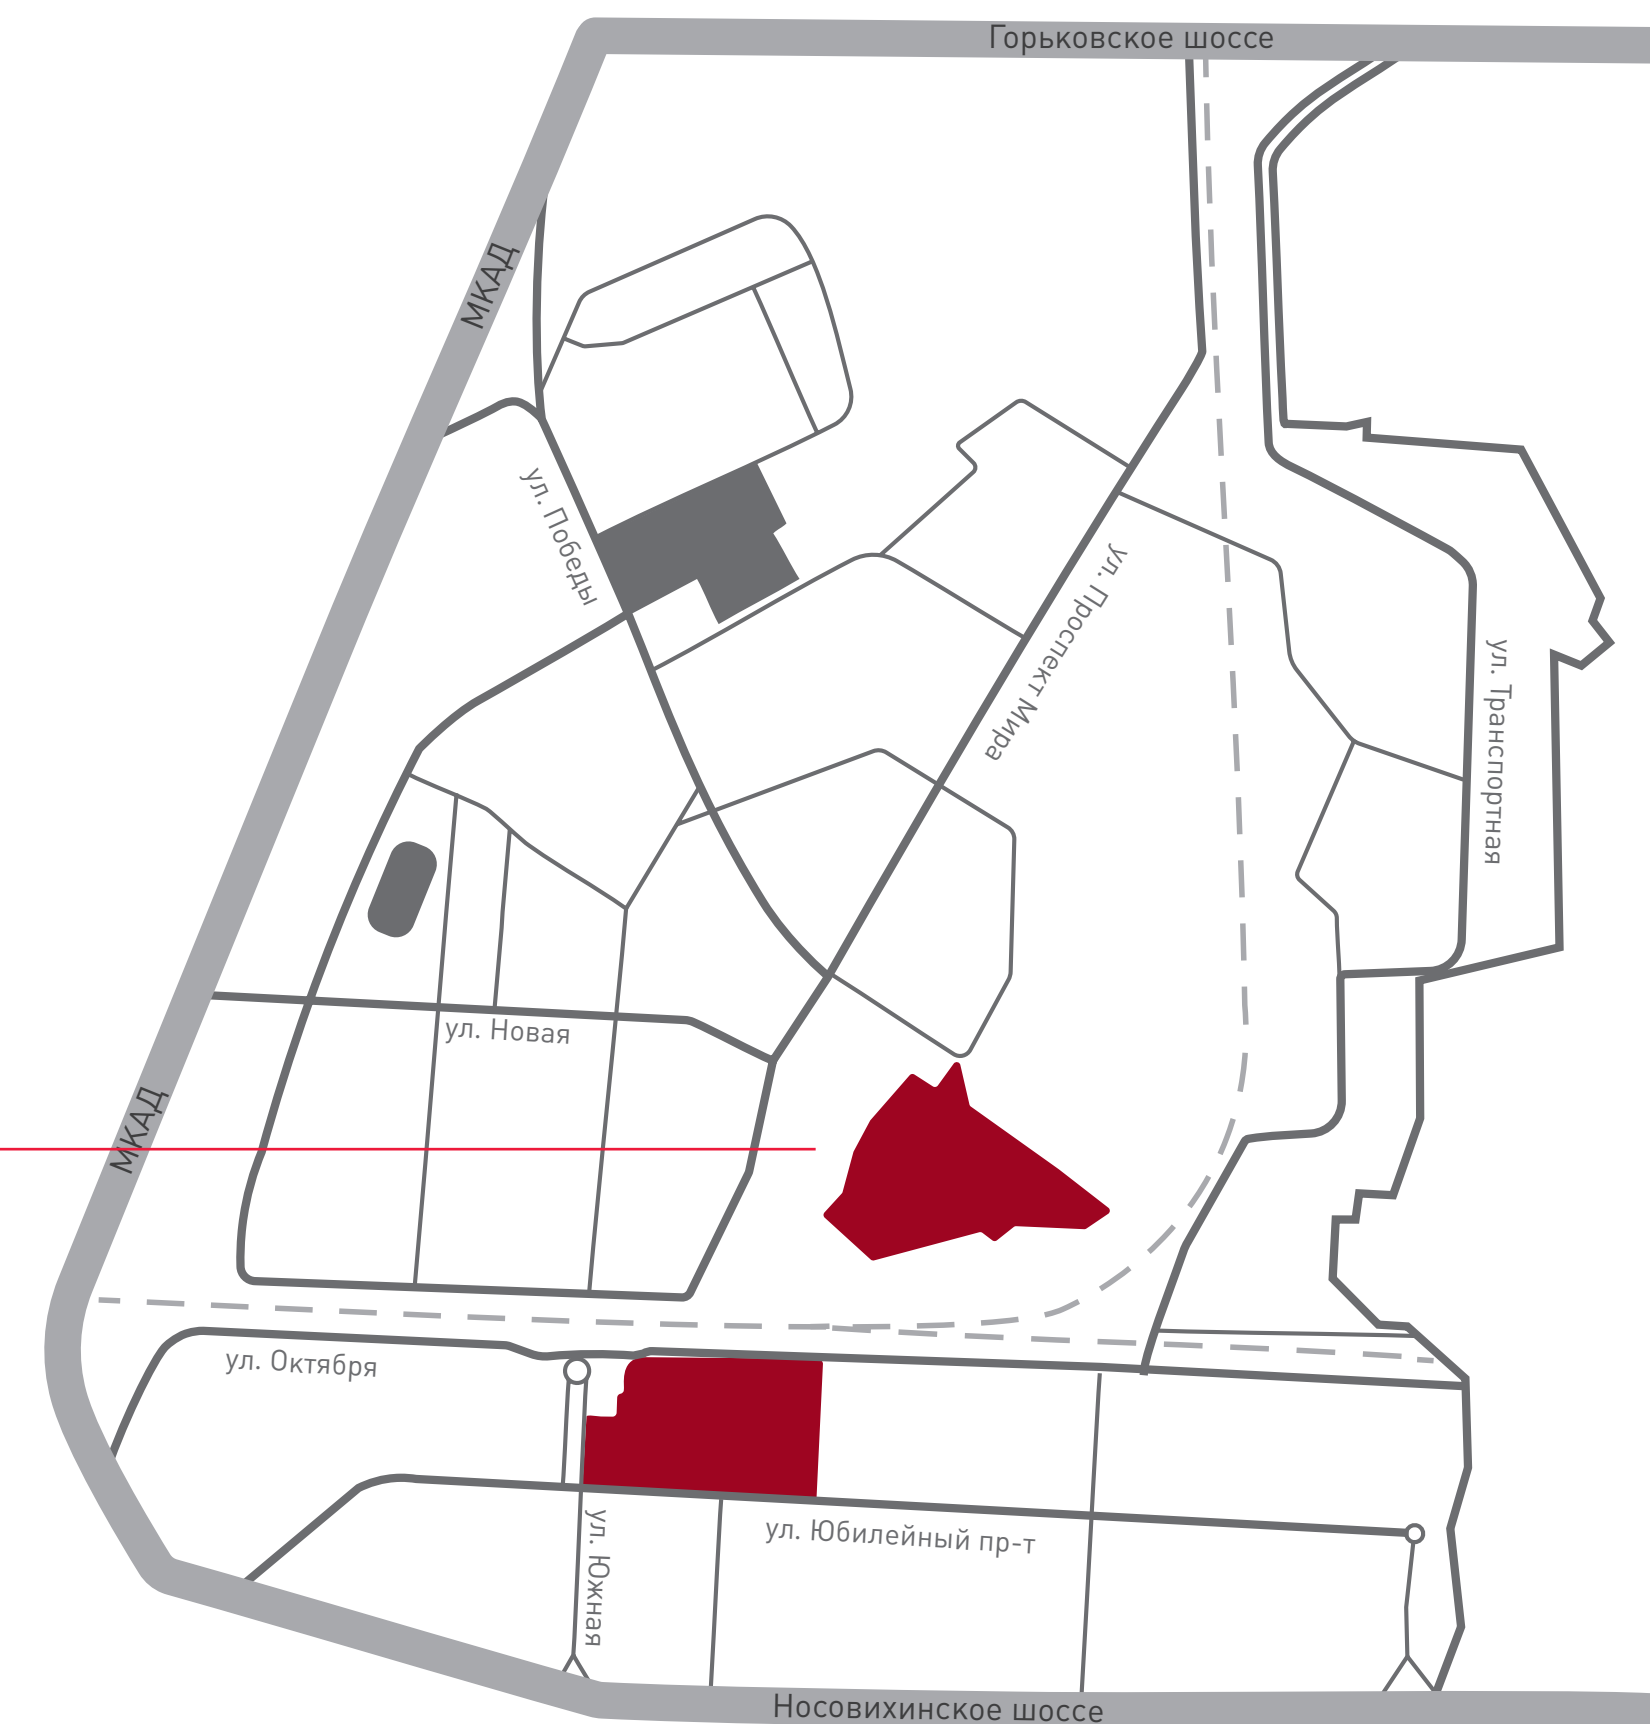



План-схема зонирования

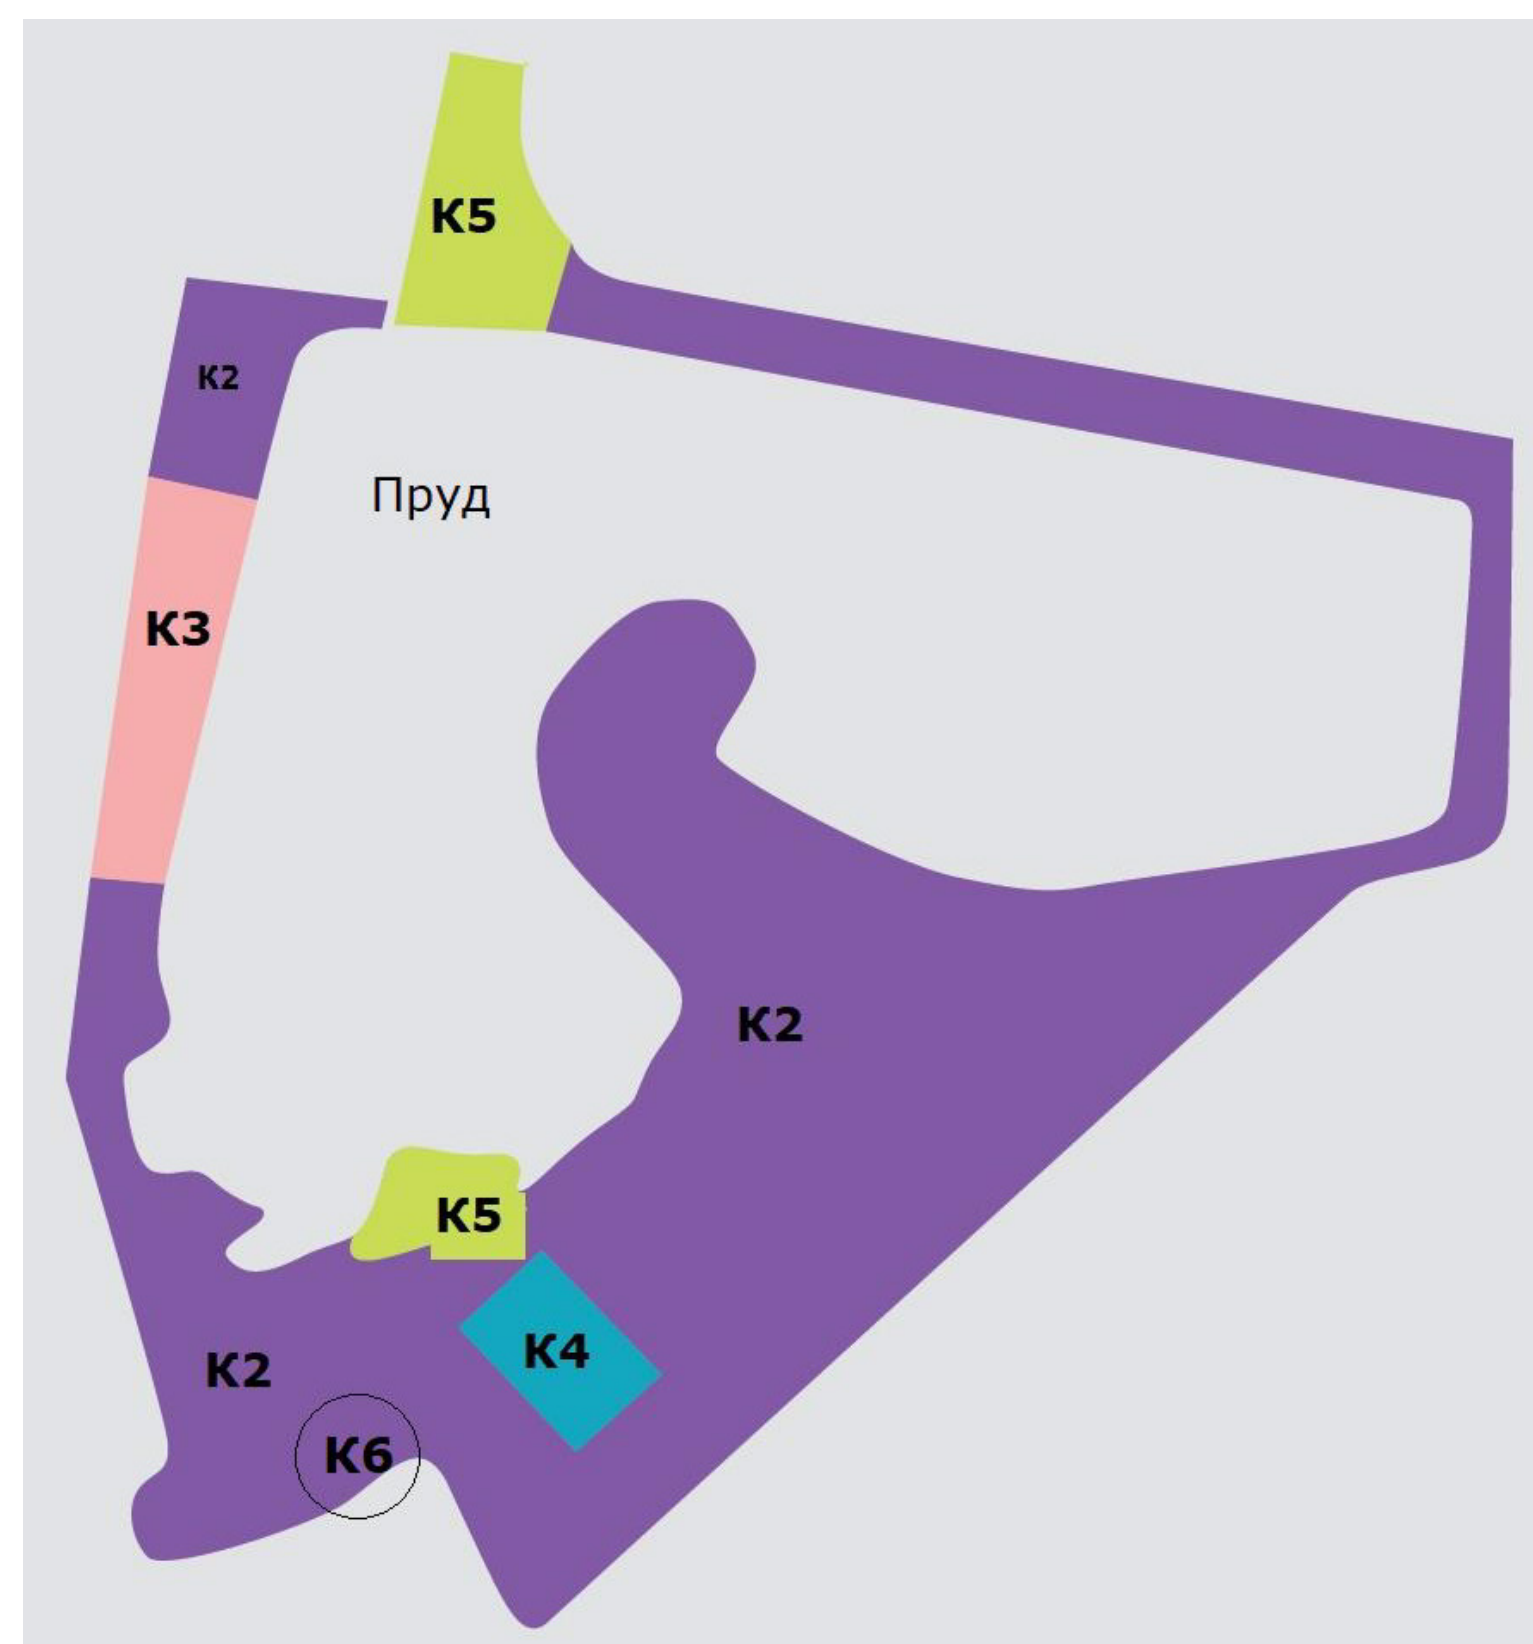

Функциональные зоны (Общая площадь – 5,4 Га)

- K2** Прогулочная зона и зона тихого отдыха – 62% (3,4 Га)
- K3** Спортивно-оздоровительная зона – 10% (0,5 Га)
- K4** Зона отдыха детей – 10% (0,5 Га)
- K5** Зона массовых мероприятий – 15% (0,8 Га)
- K6** Административно-хозяйственная зона и зона размещения досуговых объектов – 3% (0,2 Га)

РЕУТОВ

ПРОГРАММА
ГУБЕРНАТОРА
2018-2023



Зона массовых мероприятий



ПАРК «ФАБРИЧНЫЙ ПРУД»

04

Спортивно-оздоровительная зона



РЕУТОВ

ПРОГРАММА
ГУБЕРНАТОРА
2018-2023



Пляжная зона



ПАРК «ФАБРИЧНЫЙ ПРУД»

05

Видовая площадка




РЕУТОВ

ПРОГРАММА
ГУБЕРНАТОРА
2018-2023



Прогулочная зона

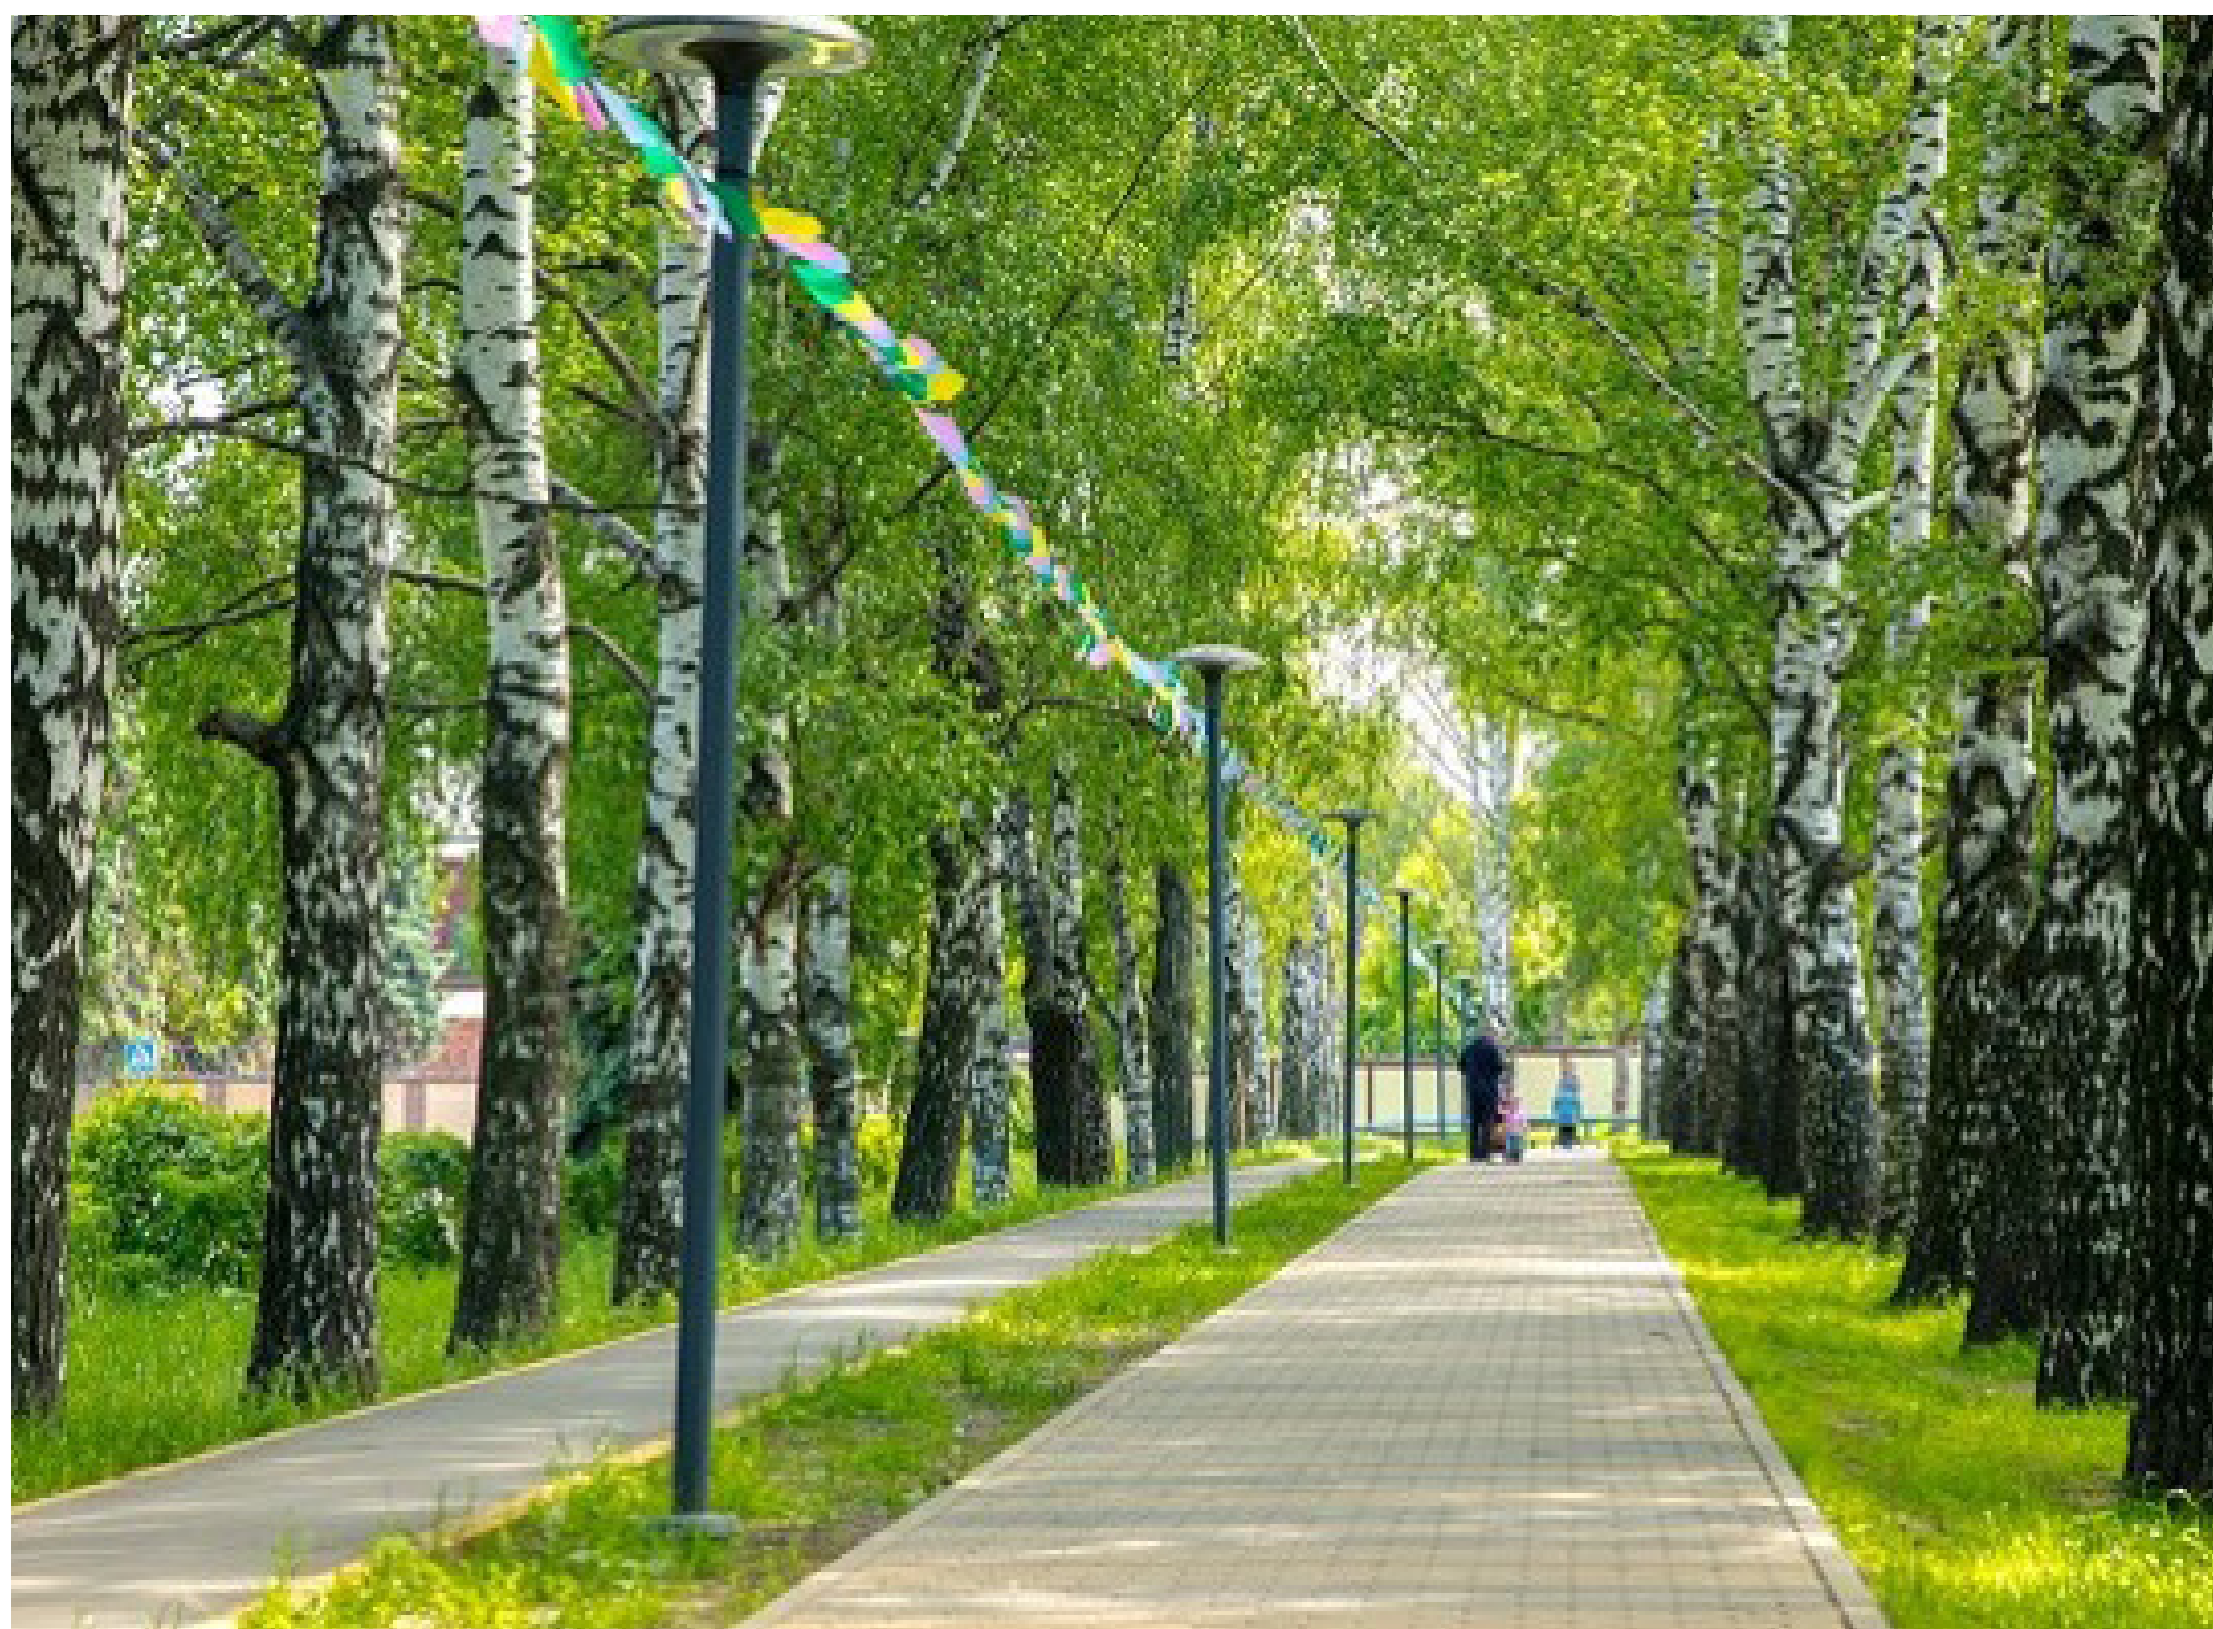

ПАРК «ФАБРИЧНЫЙ ПРУД»

06

Зона отдыха детей

