


**ПРОЕКТ ВНЕСЕНИЯ ИЗМЕНЕНИЙ В ГЕНЕРАЛЬНЫЙ ПЛАН ГОРОДСКОГО ОКРУГА РЕУТОВ МОСКОВСКОЙ ОБЛАСТИ
ПРИМЕНИТЕЛЬНО К ЧАСТИ НАСЕЛЕННОГО ПУНКТА Г. РЕУТОВ**

КАРТА ФУНКЦИОНАЛЬНЫХ ЗОН ГОРОДСКОГО ОКРУГА РЕУТОВ МОСКОВСКОЙ ОБЛАСТИ ПРИМЕНИТЕЛЬНО К ЧАСТИ
НАСЕЛЕННОГО ПУНКТА Г. РЕУТОВ

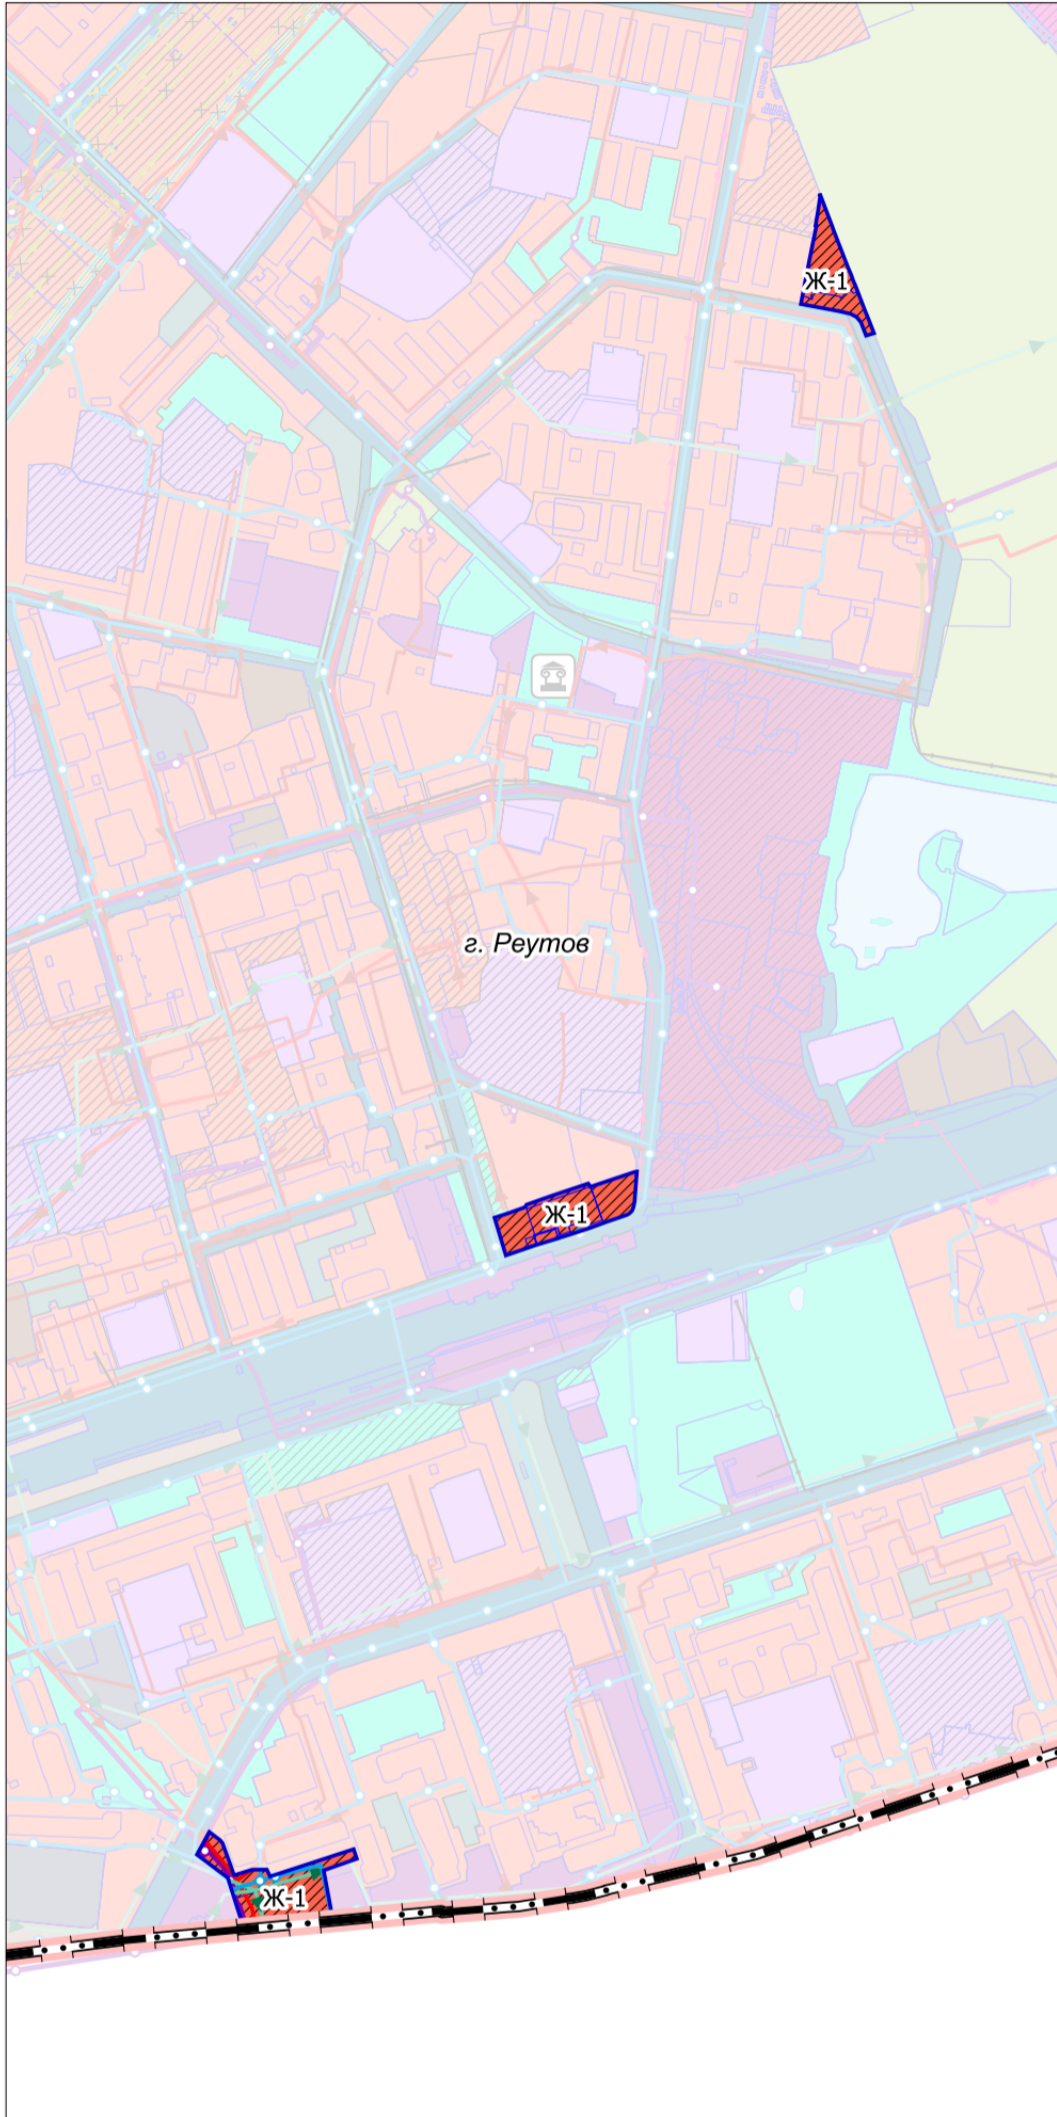

УСЛОВНЫЕ ОБОЗНАЧЕНИЯ

Границы



Московской области



разработки генерального плана*

* Территории и объекты вне границ разработки отображены в информационных целях и не являются предметом утверждения настоящего генерального плана



земельных участков, поставленных на кадастровый учет



населенных пунктов (утвержденные)

Функциональные зоны



Зона застройки многоквартирными жилыми домами (планируемая)

Существующие линейные объекты инженерной инфраструктуры

Сети водоотведения местного значения



Канализация самотечная



Канализация дождевая самотечная закрытая

Сети водоснабжения местного значения



Водопровод

Распределительные трубопроводы для транспортировки газа регионального или межмуниципального значения



Газопровод распределительный высокого давления

Распределительные трубопроводы для транспортировки газа местного значения



Газопровод распределительный высокого давления