

Схема

расположения земельного участка или земельных участков на кадастровом плане территории

Условный номер земельного участка _____ - _____


(указывается в случае, если предусматривается образование двух и более земельных участков)

Площадь земельного участка 700 кв.м.

(указывается проектная площадь образуемого земельного участка, вычисленная с использованием технологических и программных средств, в том числе размещенных на официальном сайте федерального органа исполнительной власти, уполномоченного Правительством Российской Федерации на осуществление государственного кадастрового учета, государственной регистрации прав, ведение Единого государственного реестра недвижимости и предоставление сведений, содержащихся в Едином государственном реестре недвижимости, в информационно-телекоммуникационной сети "Интернет" (далее - официальный сайт), с округлением до 1 квадратного метра. Указанное значение площади земельного участка может быть уточнено при проведении кадастровых работ не более чем на десять процентов)

Обозначение характерных точек границ	Координаты, м (указываются в случае подготовки схемы расположения земельного участка с использованием технологических и программных средств, в том числе размещенных на официальном сайте. Значения координат, полученные с использованием указанных технологических и программных средств, указываются с округлением до 0,01 метра)		Обозначение характерных точек границ	Координаты, м (указываются в случае подготовки схемы расположения земельного участка с использованием технологических и программных средств, в том числе размещенных на официальном сайте. Значения координат, полученные с использованием указанных технологических и программных средств, указываются с округлением до 0,01 метра)		Обозначение характерных точек границ	Координаты, м (указываются в случае подготовки схемы расположения земельного участка с использованием технологических и программных средств, в том числе размещенных на официальном сайте. Значения координат, полученные с использованием указанных технологических и программных средств, указываются с округлением до 0,01 метра)	
	X	Y		X	Y		X	Y
1	2	3	1	2	3	1	2	3
1	469231,63	2212036,36	8	469096,73	2212027,69	15	469185,83	2212035,26
2	469231,70	2212038,27	9	469097,84	2212021,90	16	469185,96	2212033,88
3	469200,62	2212039,52	10	469107,85	2212024,20	17	469193,73	2212034,62
4	469200,50	2212041,60	11	469127,38	2212028,04	18	469197,04	2212034,84
5	469185,34	2212040,36	12	469135,97	2212029,77	19	469206,04	2212037,90
6	469185,34	2212041,52	13	469146,07	2212031,15	1	469231,63	2212036,36
7	469141,53	2212037,34	14	469167,18	2212033,79			

Система координат МСК-50 зона 2

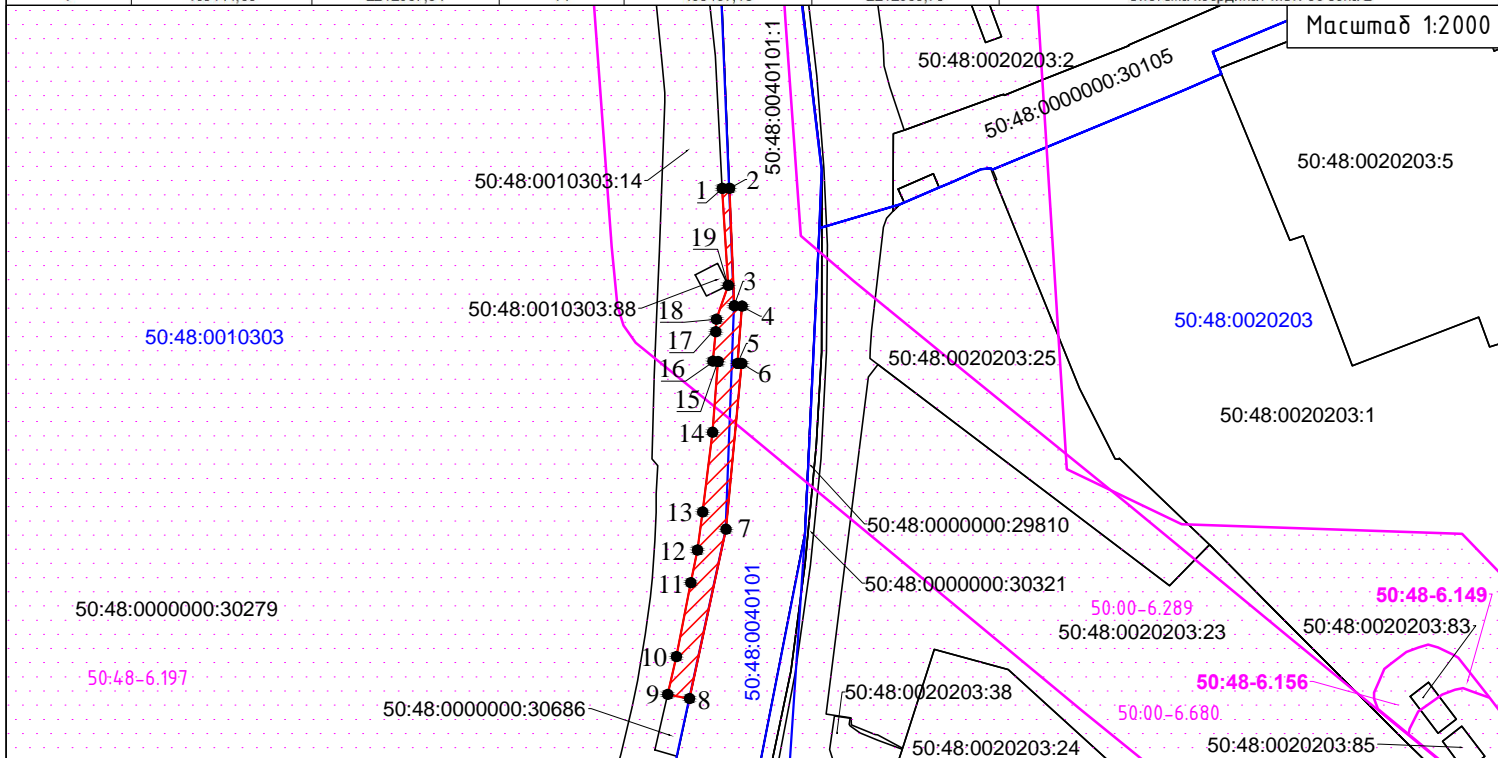

Условные обозначения:

- обозначение образуемого сервитута
- обозначение границы земельного участка, сведения о которой содержатся в Едином государственном реестре недвижимости
- обозначение границы кадастрового квартала
- 50:48:0010303 - обозначение номера кадастрового квартала
- 50:48:0000000:30686 - обозначение кадастрового номера земельного участка, сведения о котором содержатся в Едином государственном реестре недвижимости
- 1 - обозначение характерной точки границы, сведения о которой позволяют однозначно определить ее положение на местности
- 50:48-6:197 - обозначение зоны с особыми условиями использования территории