


**Проект межевания территории
в целях перераспределения земельных участков
по адресу: Московская область, городской округ Реутов, г.Реутов, ул. Ленина, д.1А.
Чертёж межевания территории, М 1:1000**

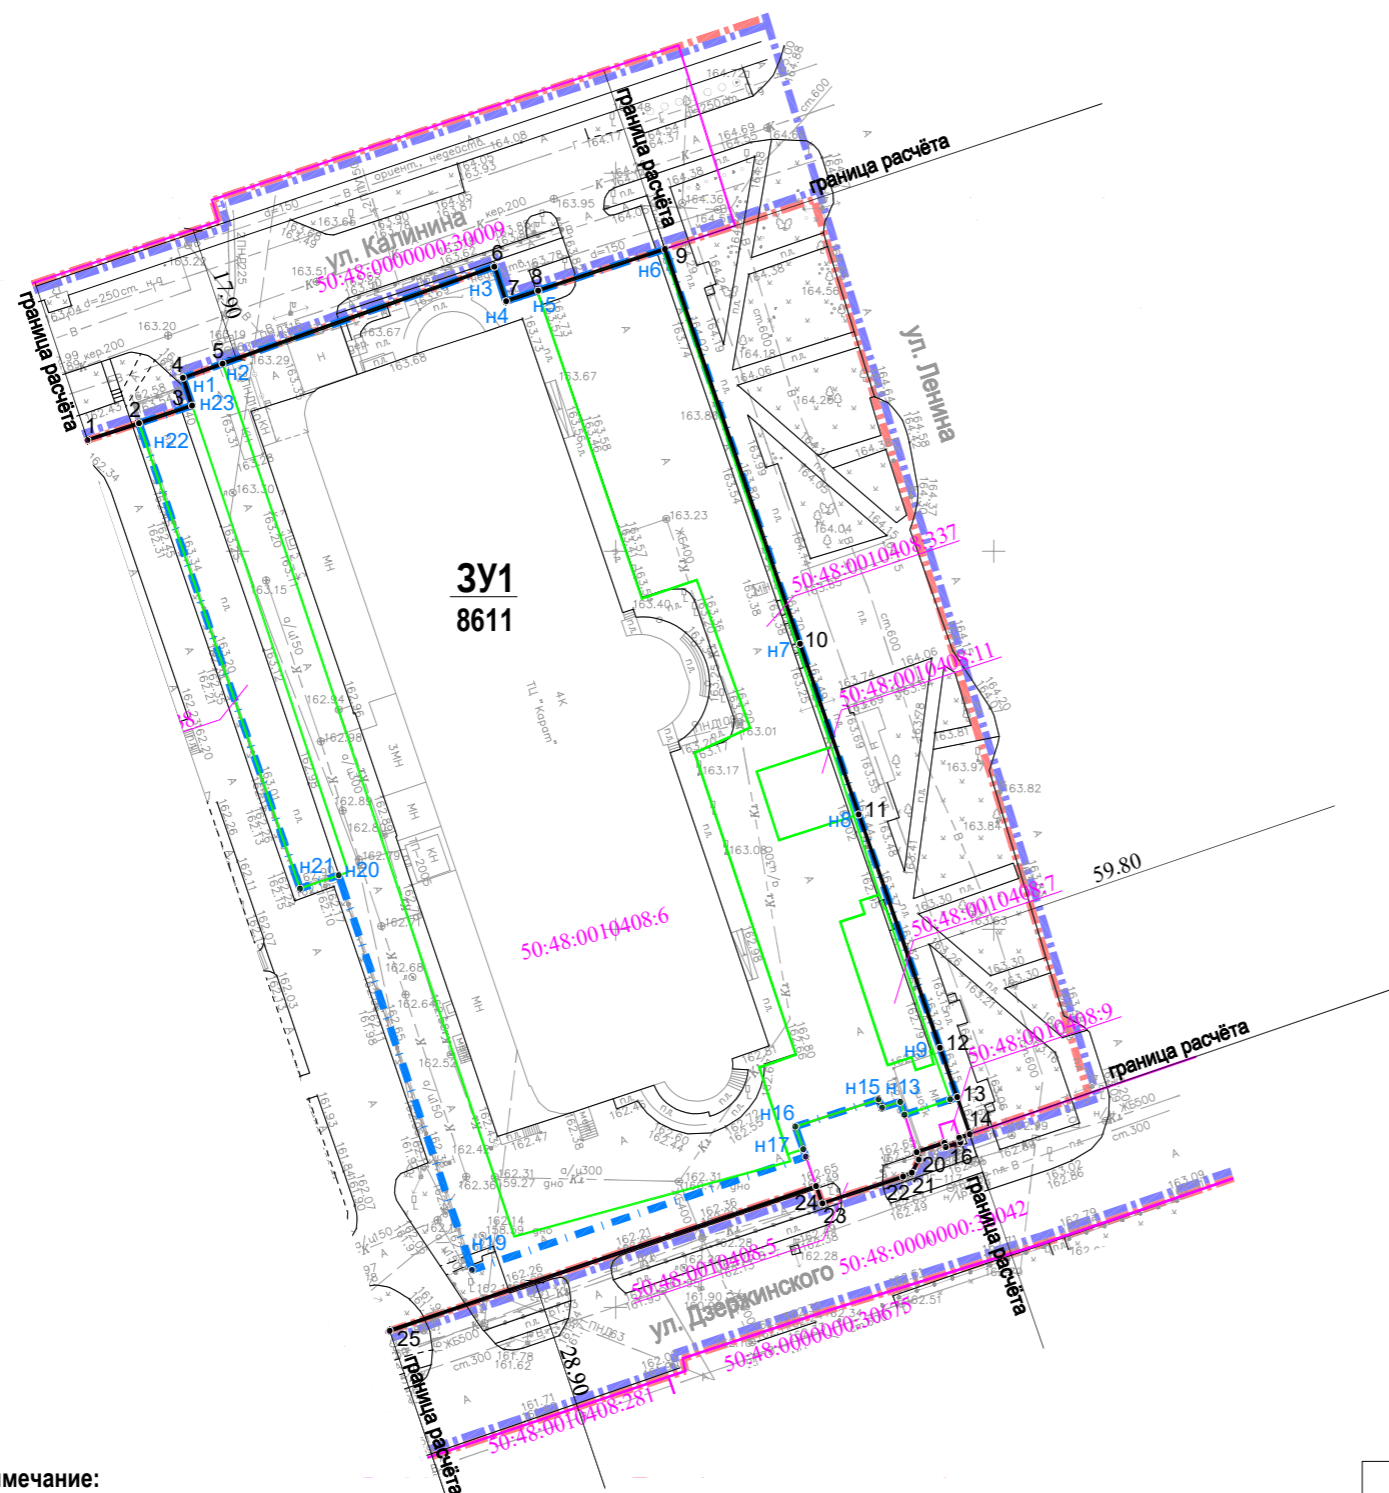


- УСЛОВНЫЕ ОБОЗНАЧЕНИЯ:**
- Границы**
- существующих земельных участков, зарегистрированных в ЕГРН
 - - - - - образуемого земельного участка
 - существующих земельных участков прекращающих своё существование в результате перераспределения
 - устанавливаемые красные линии
 - - - - - существующих элементов планировочной структуры (квартал)
 - - - - - существующих элементов планировочной структуры (улично-дорожная сеть)
- Линии, обозначающие дороги, улицы, проезды, пешеходные тротуары, объекты транспортной инфраструктуры**
- = автомобильные дороги, улицы, проезды, тротуары
- ПОЯСНИТЕЛЬНЫЕ НАДПИСИ:**
- ЗУ 8611** условный номер образуемого земельного участка
площадь образуемого земельного участка, кв.м
 - 50:48:0010408:6** кадастровые номера земельных участков
 - Н1** номера поворотных точек перелома границ образуемого земельного участка
 - 3 4** номера поворотных и концевых точек перелома устанавливаемых красных линий

Примечание:

- Ведомость координат поворотных точек перелома границ образуемых земельных участков представлена в текстовых материалах настоящего проекта межевания территории. Расчёт координат точек перелома границ образуемых земельных участков выполнен в системе координат МСК-50;
- Устанавливаемые линии отступа совпадают с устанавливаемыми красными линиями в границах расчёта устанавливаемых красных линий;
- Границы публичных сервитутов, утвержденных распорядительными документами Российской Федерации, Московской области, муниципальных образований Московской области отсутствуют в настоящем проекте межевания. Проектными предложениями по межеванию территории не предлагается установление публичных сервитутов;
- Границы существующих (неизменяемых) элементов планировочной структуры приведены в информационных целях и не являются предметом утверждения настоящего проекта межевания территории;
- Настоящим проектом межевания не планируется образование земельных участков, которые будут отнесены к территориям общего пользования, в том числе в отношении которых предполагаются резервирование и (или) изъятие для государственных или муниципальных нужд.

Согласовано

Инв. N подл.	Подп. и дата	Взам. инв. N

ООО «Карат+»					
Московская область, городской округ Реутов, г.Реутов, ул. Ленина, д.1А					
Изм.	Кол.уч	Лист	№ док.	Подп.	Дата
ГИП		Сосновский		<i>С.М.В.</i>	
ГАП		Сосновский		<i>С.М.В.</i>	
Н. конт.					
Проект межевания территории в целях перераспределения земельных участков			Стадия	Лист	Листов
			ПП	1	1
Чертеж межевания территории, М 1:1000			 ИП Сосновский Р.В. г.Химки		