


Схема расположения границ публичного сервитута

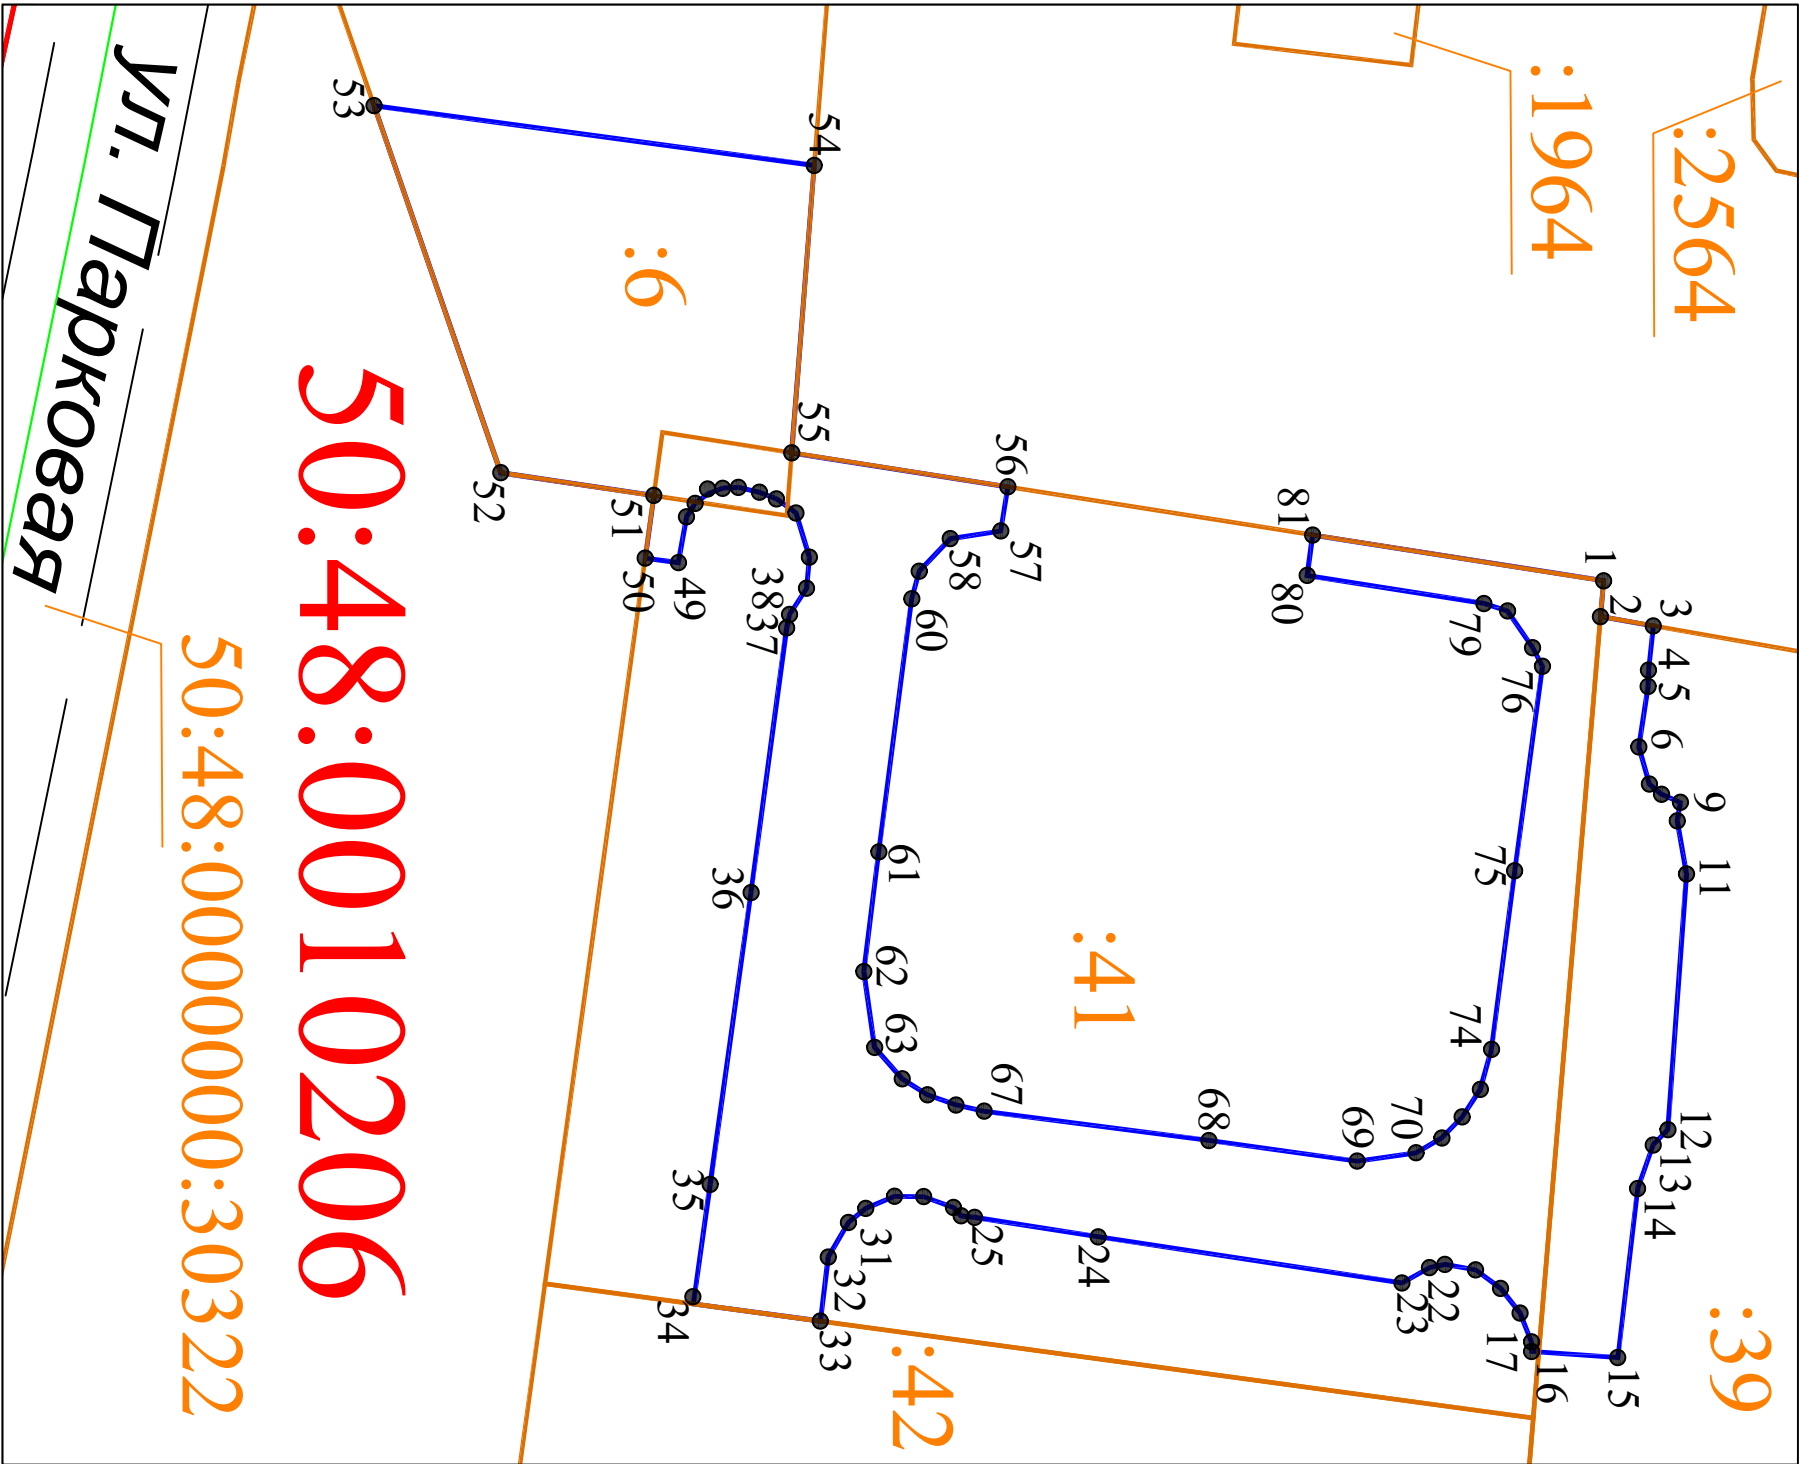

Утверждена

Администрации городского округа Реутов
Московской области

от _____ № _____

Условный номер публичного сервитута :ЗУ1		
Площадь земельного участка 1917 м ²		
Обозначение характерных точек границ	Уточнённые координаты, м	
Х	У	
1	469321.23	2211276.11
2	469321.02	2211278.48
3	469324.51	2211279.10
4	469324.20	2211282.03
5	469324.17	2211283.09
6	469323.55	2211287.09
7	469324.25	2211289.56
8	469325.06	2211290.23
9	469326.30	2211290.77
10	469326.10	2211292.00
11	469326.71	2211295.51
12	469325.48	2211312.41
13	469324.50	2211313.43
14	469323.48	2211316.31
15	469322.17	2211327.49
16	469316.47	2211327.09
17	469316.46	2211326.46
18	469315.70	2211324.54
19	469314.42	2211322.92
20	469312.76	2211321.69
21	469310.74	2211321.33
22	469309.72	2211321.54
23	469307.90	2211322.56
24	469287.81	2211319.50
25	469279.63	2211318.22
26	469278.74	2211318.12
27	469278.24	2211317.57
28	469276.27	2211316.85
29	469274.34	2211316.83
30	469272.43	2211317.62
31	469271.29	2211318.55
32	469269.96	2211320.84
33	469269.44	2211325.08
34	469261.04	2211323.94
35	469262.15	2211316.03
36	469264.85	2211296.74
37	469267.21	2211279.22
38	469267.40	2211278.34
39	469268.53	2211276.61

40	469268.71	2211274.55
41	469267.82	2211271.62
42	469266.54	2211270.70
43	469265.41	2211270.26
44	469264.02	2211269.94
45	469262.98	2211269.99
46	469262.01	2211270.36
47	469261.16	2211270.99
48	469260.59	2211271.88
49	469260.05	2211274.91
50	469257.86	2211274.62
51	469258.43	2211270.47
52	469248.31	2211268.97
53	469239.93	2211244.69
54	469269.03	2211248.64
55	469267.54	2211267.65
56	469281.83	2211269.90
57	469281.36	2211272.82
58	469278.02	2211273.33
59	469275.98	2211275.47
60	469275.48	2211277.31
61	469273.30	2211294.04
62	469272.31	2211301.95
63	469273.02	2211306.97
64	469274.84	2211309.05
65	469276.52	2211310.11
66	469278.40	2211310.78
67	469280.26	2211311.20
68	469295.12	2211313.13
69	469304.94	2211314.50
70	469308.83	2211313.95
71	469310.53	2211312.96
72	469311.87	2211311.58
73	469313.07	2211309.76
74	469313.81	2211307.10
75	469315.35	2211295.29
76	469317.18	2211281.77
77	469316.54	2211280.53
78	469314.88	2211278.11
79	469313.31	2211277.61
80	469301.63	2211275.76
81	469301.99	2211273.08
1	469321.23	2211276.11

УСЛОВНЫЕ ОБОЗНАЧЕНИЯ:

Границы

- граница кадастрового квартала

0010206

- номер кадастрового квартала

- граница учтённых земельных участков

- номер земельного участка в кадастровом квартале

- граница публичного сервитута, с местоположением:

Московская область, г.Реутов, ул. Парковая.

- характеристика точки границ публичного сервитута

- автомобильные дороги общего пользования

- ось автомобильной дороги