



# АДМИНИСТРАЦИЯ ГОРОДСКОГО ОКРУГА РЕУТОВ

## РАСПОРЯЖЕНИЕ

от 17.05.2023 № 102-РА

О временном полном ограничении движения автотранспорта по ул. Октября в районе дома №38 в городском округе Реутов Московской области

На основании выполнения работ по монтажу пролетной части строения над автомобильной дорогой, в соответствии с проектом, согласованной схемой организации дорожного движения и для обеспечения безопасности дорожного движения:

1. Разрешить полное перекрытие проезжей части, в рамках согласованной проектно-сметной документации по ул. Октября в районе дома №38 в городском округе Реутов Московской области в период:

С 23:00 20.05.2023 по 06:00 21.05.2023.

2. Главному инженеру ООО ГК «Альянс» В.А. Хвостову:

2.1. Полное перекрытие проезжей части, в рамках согласованной проектно-сметной документации по ул. Октября в районе дома №38 в городском округе Реутов Московской области, выполнить все мероприятия согласно проекту организации дорожного движения с установкой дорожных знаков и ограждений для обеспечения безопасного дорожного движения.

2.2. Информировать отдел Государственной инспекции безопасности дорожного движения МУ МВД России «Балашихинское» о проведении работ на данном участке.


3. Отделу по работе со СМИ и рекламе опубликовать в средствах массовой информации и разместить на официальном сайте городского округа Реутов настоящее распоряжение.

4. Контроль за выполнением данного распоряжения возложить на заместителя Главы Администрации Покамина В.М.

Глава городского округа



С.А. Каторов

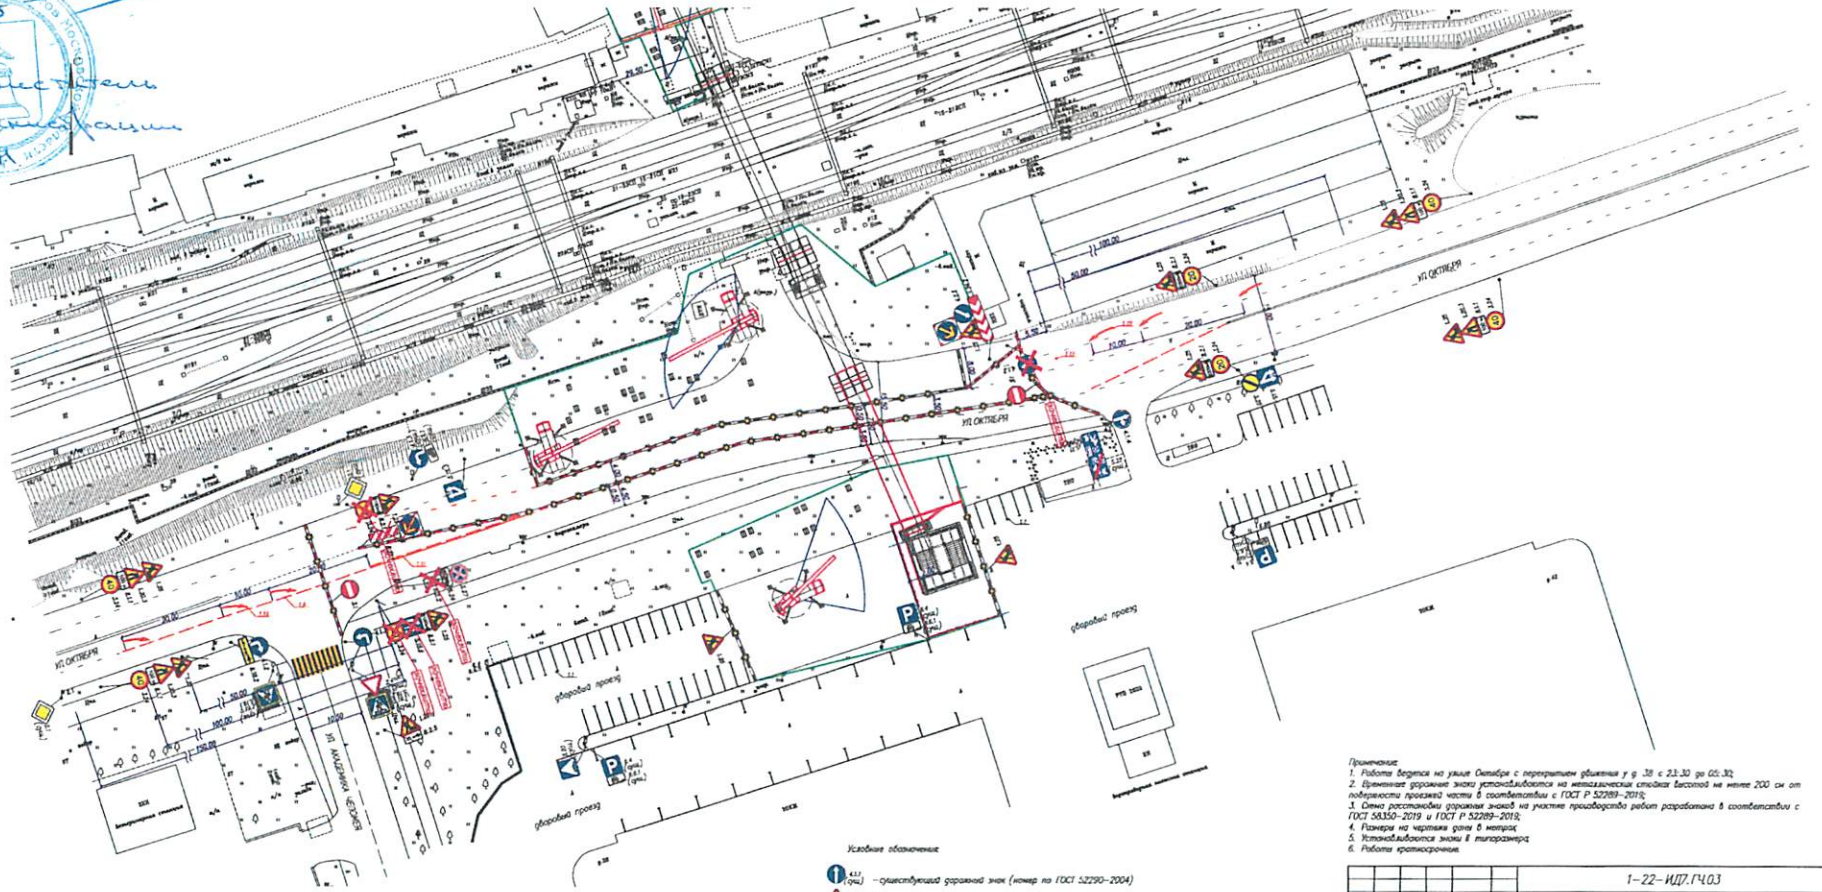

- Условные обозначения
- существующий дорожный знак (номер по ГОСТ 52290-2004)
  - временный дорожный знак
  - предупреждающий знак
  - сигнальные фонари
  - временные сигнальные ограждения
  - временные дорожные барьеры
  - параллельная ограждение шириной 12,00

- Примечание:
1. Работы ведутся на улице Октябре с перекрестком улицы у д. 38 с 23.30 до 05.30;
  2. Временные дорожные знаки устанавливаются на металлической стойке высотой не менее 200 см от поверхности проезжей части в соответствии с ГОСТ Р 52289-2019;
  3. Схема дорожных знаков на участке производства работ разработана в соответствии с ГОСТ 58350-2019 и ГОСТ Р 52289-2019;
  4. Планчики на чертеже даны в натуре;
  5. Используются знаки II типа размерами;
  6. Работы выполняются.

		1-22-ИД7.ГЧ.03			
Имя	Роль	Дата	Время	Спроектировано и выверено: [подпись]	
Лазарев	Дизайнер	25.05.21		Организация дорожных работ на период производства работ	
Григорьев	Чертежник	25.05.21		Специальность	Лист 2
И.И. Игнатьев	Модератор	25.05.21		Схема организации дорожного движения на период строительства № 1-200	

