



# АДМИНИСТРАЦИЯ ГОРОДСКОГО ОКРУГА РЕУТОВ

## ПОСТАНОВЛЕНИЕ

от 09.10.2023 № 125-ПА

Об утверждении схемы размещения гаражей, являющихся некапитальными сооружениями, стоянок технических или других средств передвижения инвалидов вблизи их места жительства на кадастровом плане территории, расположенных по адресу: Московская область, г. Реутов, ул. Строителей (западнее д. 9)

В соответствии со статьей 39.36-1 Земельного кодекса Российской Федерации, Законом Московской области от 10.12.2020 № 270/2020-ОЗ «О наделении органов местного самоуправления муниципальных образований Московской области отдельными государственными полномочиями Московской области в области земельных отношений», Законом Московской области от 07.06.1996 № 23/96-ОЗ «О регулировании земельных отношений в Московской области», постановлением Правительства Московской области от 29.09.2021 № 943/30 «Об утверждении Порядка утверждения органами местного самоуправления муниципальных образований Московской области схем размещения гаражей, являющихся некапитальными сооружениями, стоянок технических или других средств передвижения инвалидов вблизи их места жительства», Уставом городского округа Реутов Московской области, учитывая заявление Соболева Е.С. от 16.08.2023 № п-1477, протокол заседания Межведомственной комиссии по земельно-имущественным вопросам в Московской области от 28.09.2023 № 37,

### ПОСТАНОВЛЯЕТ

1. Утвердить схему размещения гаражей, являющихся некапитальными сооружениями, стоянок технических или других средств передвижения инвалидов вблизи их места жительства на кадастровом плане территории, площадью 18 кв.м, расположенных по адресу: Московская область, г. Реутов, ул. Строителей (западнее д. 9)

2. Информационно-аналитическому отделу Администрации городского округа Реутов разместить настоящее постановление на официальном сайте Администрации городского округа Реутов в информационно-телекоммуникационной сети «Интернет» в течение пяти дней со дня принятия настоящего постановления.

3. Контроль за выполнением настоящего постановления возложить на Первого заместителя Главы Администрации Ковалева Н.Н.

Глава городского округа



С.А. Каторов

000998

**Схема размещения гаражей, являющихся некапитальными сооружениями, стоянок технических или других средств передвижения инвалидов вблизи их места жительства**

Местоположение, кадастровый квартал №: Московская область, г. Реутов, ул. Строителей (западнее д.9) 50:48:0010401


Площадь земельного участка: 18 кв.м.

Категория земель: земли населенных пунктов

Вид разрешенного использования: стоянка транспортных средств (4.9.2.)

Обеспечение доступа: земли общего доступа

**УТВЕРЖДЕНО**  
*поставивший*  
Администрации городского округа Реутов  
Московской области  
от 09.10.2023 № 425-ПА

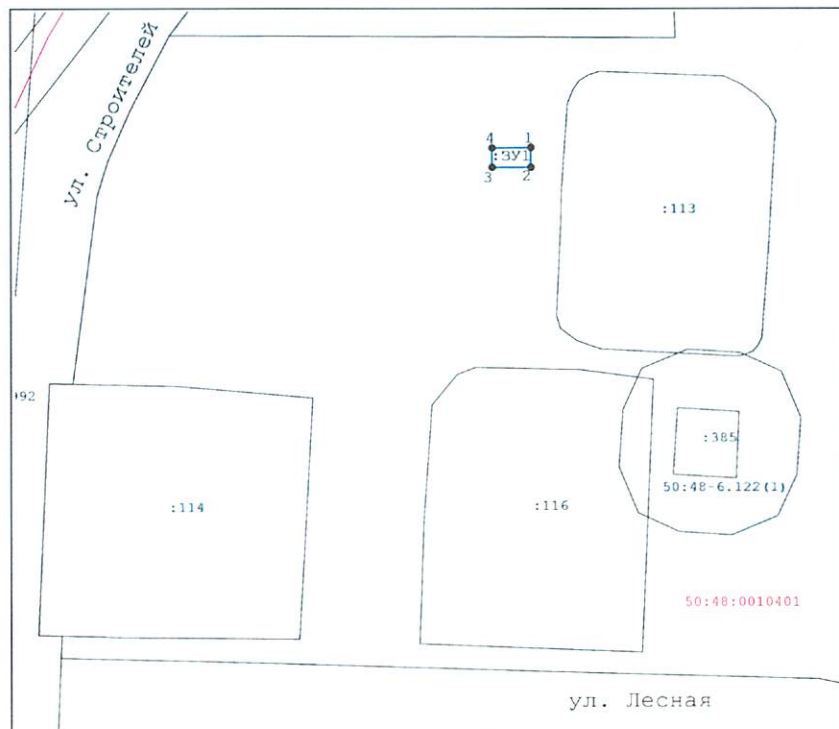

Масштаб 1:800

**Условные обозначения:**

- граница учтенных земельных участков

50:48:0010401 - Номер кадастрового квартала

- граница образуемого земельного участка

:115 - номер земельного участка в кадастровом квартале

- характерная точка границ образуемого земельного участка

**Каталог координат**

Имя точки	X, м	Y, м	S, м
ЗУ1 (площадь 18 кв м)			
1	469 400,51	2 210 239,30	3,07
2	469 397,44	2 210 239,31	6,00
3	469 397,43	2 210 233,31	3,00
4	469 400,43	2 210 233,30	6,00
1	469 400,51	2 210 239,30	

**Описание границ смежных землепользователей:**

от точки 1 до точки 1 - земли, государственная собственность на которые не разграничена

Заявитель \_\_\_\_\_  
(подпись, расшифровка подписи)