


Графическое описание местоположения границ публичного сервитута в целях реконструкции газовой распределительной сети "Ново-Косино" протяженностью 55 123 м, расположенной по адресу: Российская Федерация, Московская область, Реутов городской округ, Реутов город, городской округ Балашиха, город Балашиха, г. Москва, кадастровый номер 50:48:0000000:27351, в части газопровода высокого давления протяженностью 3 469,77 пог.м, расположенного по адресу: Московская область, г. Реутов, Крематорий, бухгалтерский инвентарный номер № 11-003526 (Б00004064), находящийся в собственности АО "Мособлгаз", расположенного в границах земельного участка с кадастровым номером 50:48:0030103:47

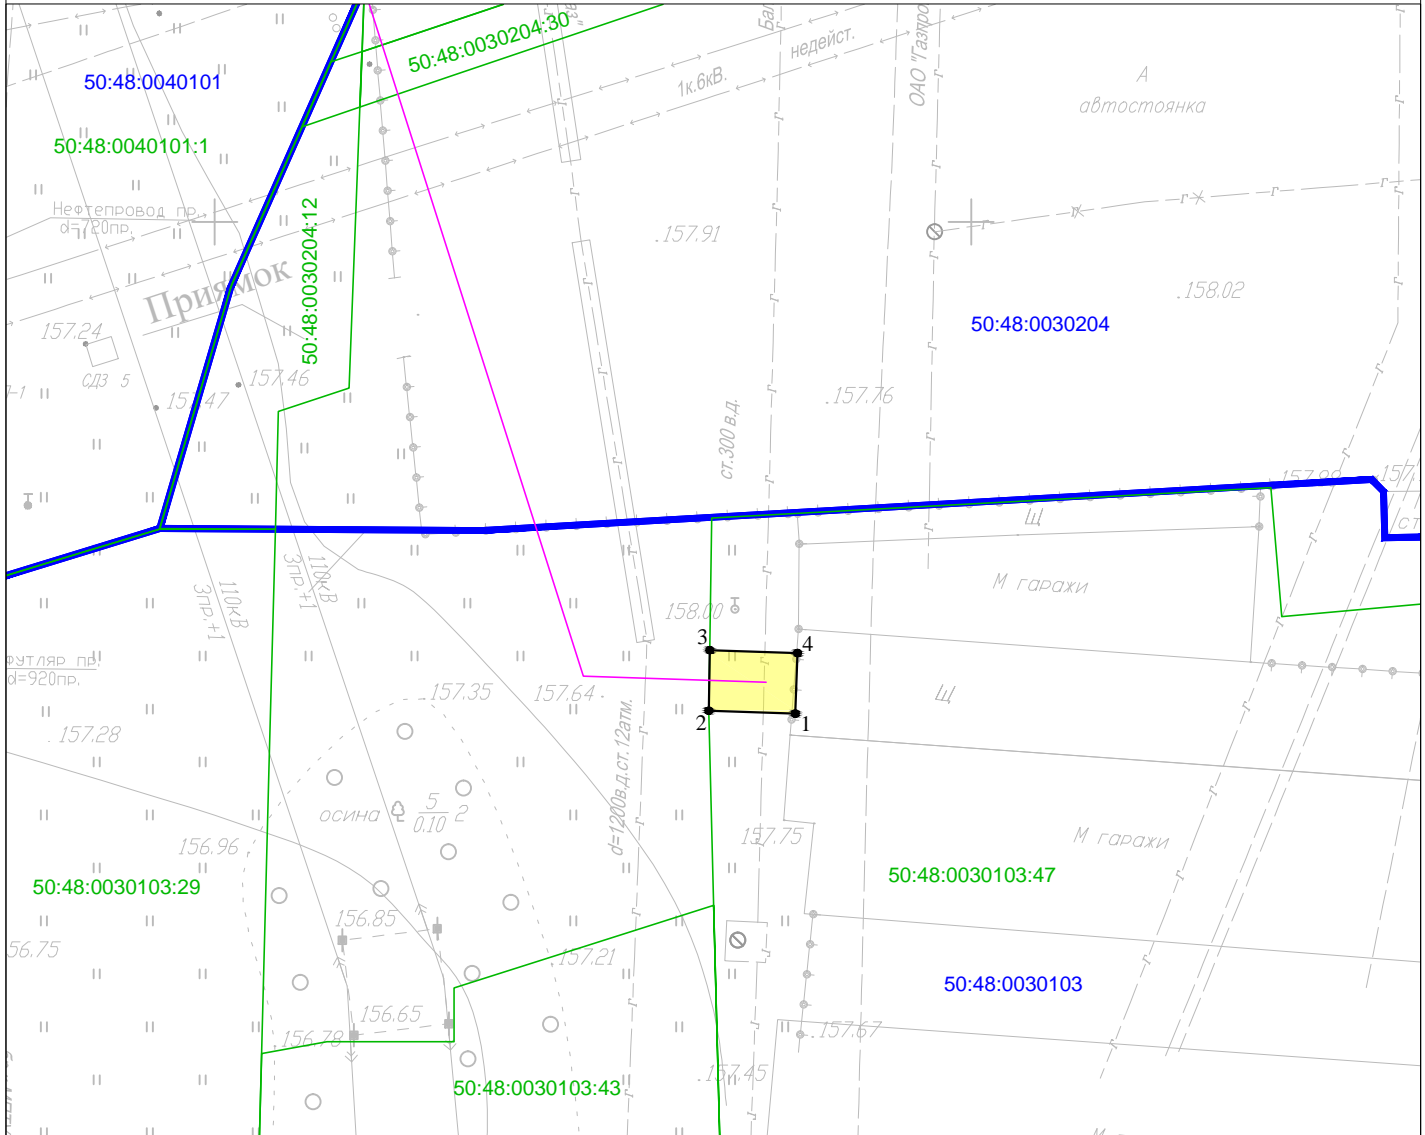

Масштаб 1:500

Условные обозначения :

- 50:48:0030103      Номер кадастрового квартала
- 50:48:0030103:47      Кадастровый номер земельного участка
- Проектная граница публичного сервитута
- Граница земельного участка, сведения о котором содержатся в Едином государственном реестре недвижимости
- Граница кадастрового квартала
- Характерная точка проектной границы публичного сервитута
- Проектное местоположение объекта инфраструктуры (сеть газопровода)

<p><b>Графическое описание местоположения границ публичного сервитута в целях реконструкции газовой распределительной сети "Ново-Косино" протяженностью 55 123 м, расположенной по адресу: Российская Федерация, Московская область, Реутов городской округ, Реутов город, городской округ Балашиха, город Балашиха, г. Москва, кадастровый номер 50:48:0000000:27351, в части газопровода высокого давления протяженностью 3 469,77 пог.м, расположенного по адресу: Московская область, г. Реутов, Крематорий, бухгалтерский инвентарный номер № 11-003526 (Б00004064), находящийся в собственности АО "Мособлгаз", расположенного в границах земельного участка с кадастровым номером 50:48:0030103:47</b></p>				
<p><b>Местоположение земельного участка (публичного сервитута)</b></p>		<p><i>Московская обл., г. Реутов, ул. Молодежная</i></p>		
<p><b>Система координат</b></p>		<p><i>МСК-50, зона 2</i></p>		
<p><b>Площадь</b></p>		<p><i>23 кв.м</i></p>		
<p><b>Перечень характерных точек</b></p>				
<p><b>Обозначение характерных точек границы</b></p>	<p><b>Координаты, м</b></p>		<p><b>Метод определения координат характерной точки</b></p>	<p><b>Средняя квадратическая погрешность положения характерной точки (M<sub>t</sub>)м</b></p>
	<p><b>X</b></p>	<p><b>Y</b></p>		
1	467967,50	2209988,38	<p>Аналитический метод</p>	0.10
2	467967,69	2209982,65		0.10
3	467971,69	2209982,72		0.10
4	467971,50	2209988,52		0.10
1	467967,50	2209988,38		0.10