


Графическое описание местоположения границ публичного сервитута в целях строительства линий и сооружений связи, их неотъемлемых технологических частей, расположенного в границах земельных участков с кадастровыми номерами 50:48:0010302:443 и 50:48:0010302:444

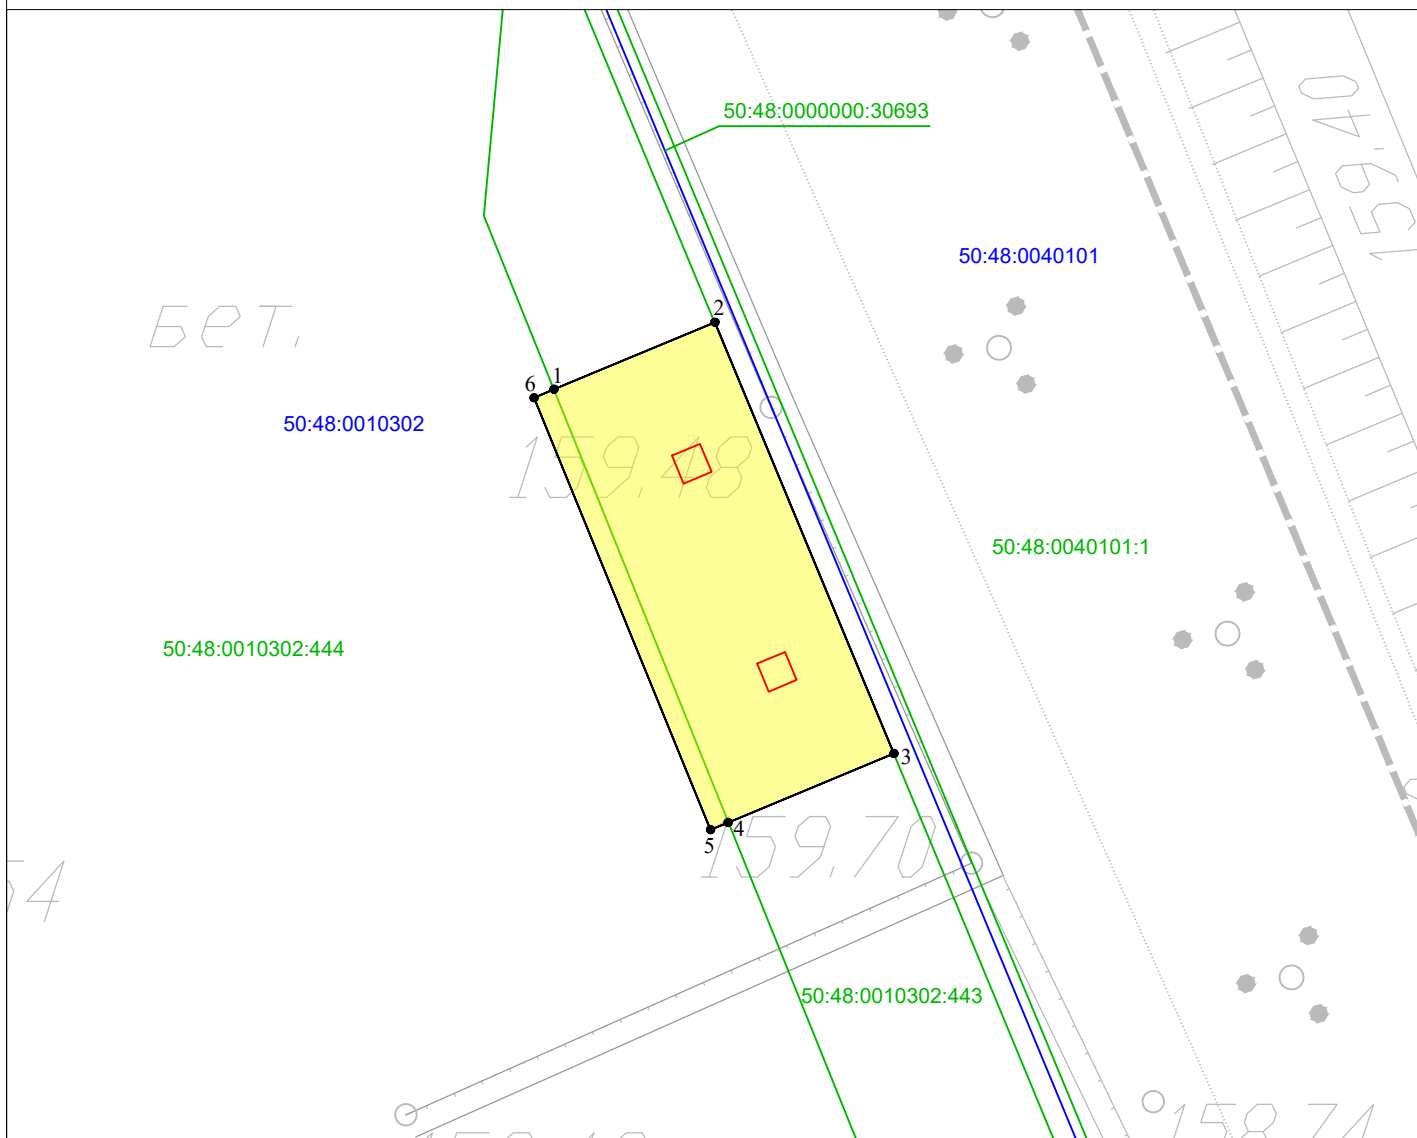

Масштаб 1:125

Условные обозначения:

50:48:0010302 Номер кадастрового квартала

50:48:0010302:444 Кадастровый номер земельного участка

Projectная граница публичного сервитута

Граница земельного участка, сведения о котором содержатся в Едином государственном реестре недвижимости

Граница кадастрового квартала

1• Характерная точка проектной границы публичного сервитута

Projectное местоположение объекта инфраструктуры (линии и сооружения связи)

**Графическое описание местоположения границ публичного сервитута в целях строительства линий и сооружений связи, их неотъемлемых технологических частей, расположенного в границах земельных участков с кадастровыми номерами 50:48:0010302:443 и 50:48:0010302:444**

<b>Местоположение земельного участка (публичного сервитута)</b>	<i>Московская обл., г. Реутов, пр-т Мира</i>			
<b>Система координат</b>	<i>МСК-50, зона 2</i>			
<b>Площадь</b>	<i>25 кв. м.</i>			
<b>Перечень характерных точек</b>				
<b>Обозначение характерных точек границы</b>	<b>Координаты, м</b>		<b>Метод определения координат характерной точки</b>	<b>Средняя квадратическая погрешность положения характерной точки (Мт)м</b>
	<b>X</b>	<b>Y</b>		
1	470352,58	2211619,05	Аналитический метод	0.10
2	470353,69	2211621,71		0.10
3	470346,56	2211624,67		0.10
4	470345,42	2211621,93		0.10
5	470345,30	2211621,64		0.10
6	470352,44	2211618,72		0.10
1	470352,58	2211619,05		0.10