


Графическое описание местоположения границ публичного сервитута в целях реконструкции линейных объектов системы газоснабжения, необходимых для объекта «Развитие железнодорожной инфраструктуры Московской железной дороги на Горьковском направлении. Строительство второго главного пути на участке Реутово-Балашиха», находящегося в границах земельного участка с кадастровым номером 50:48:0020102:4

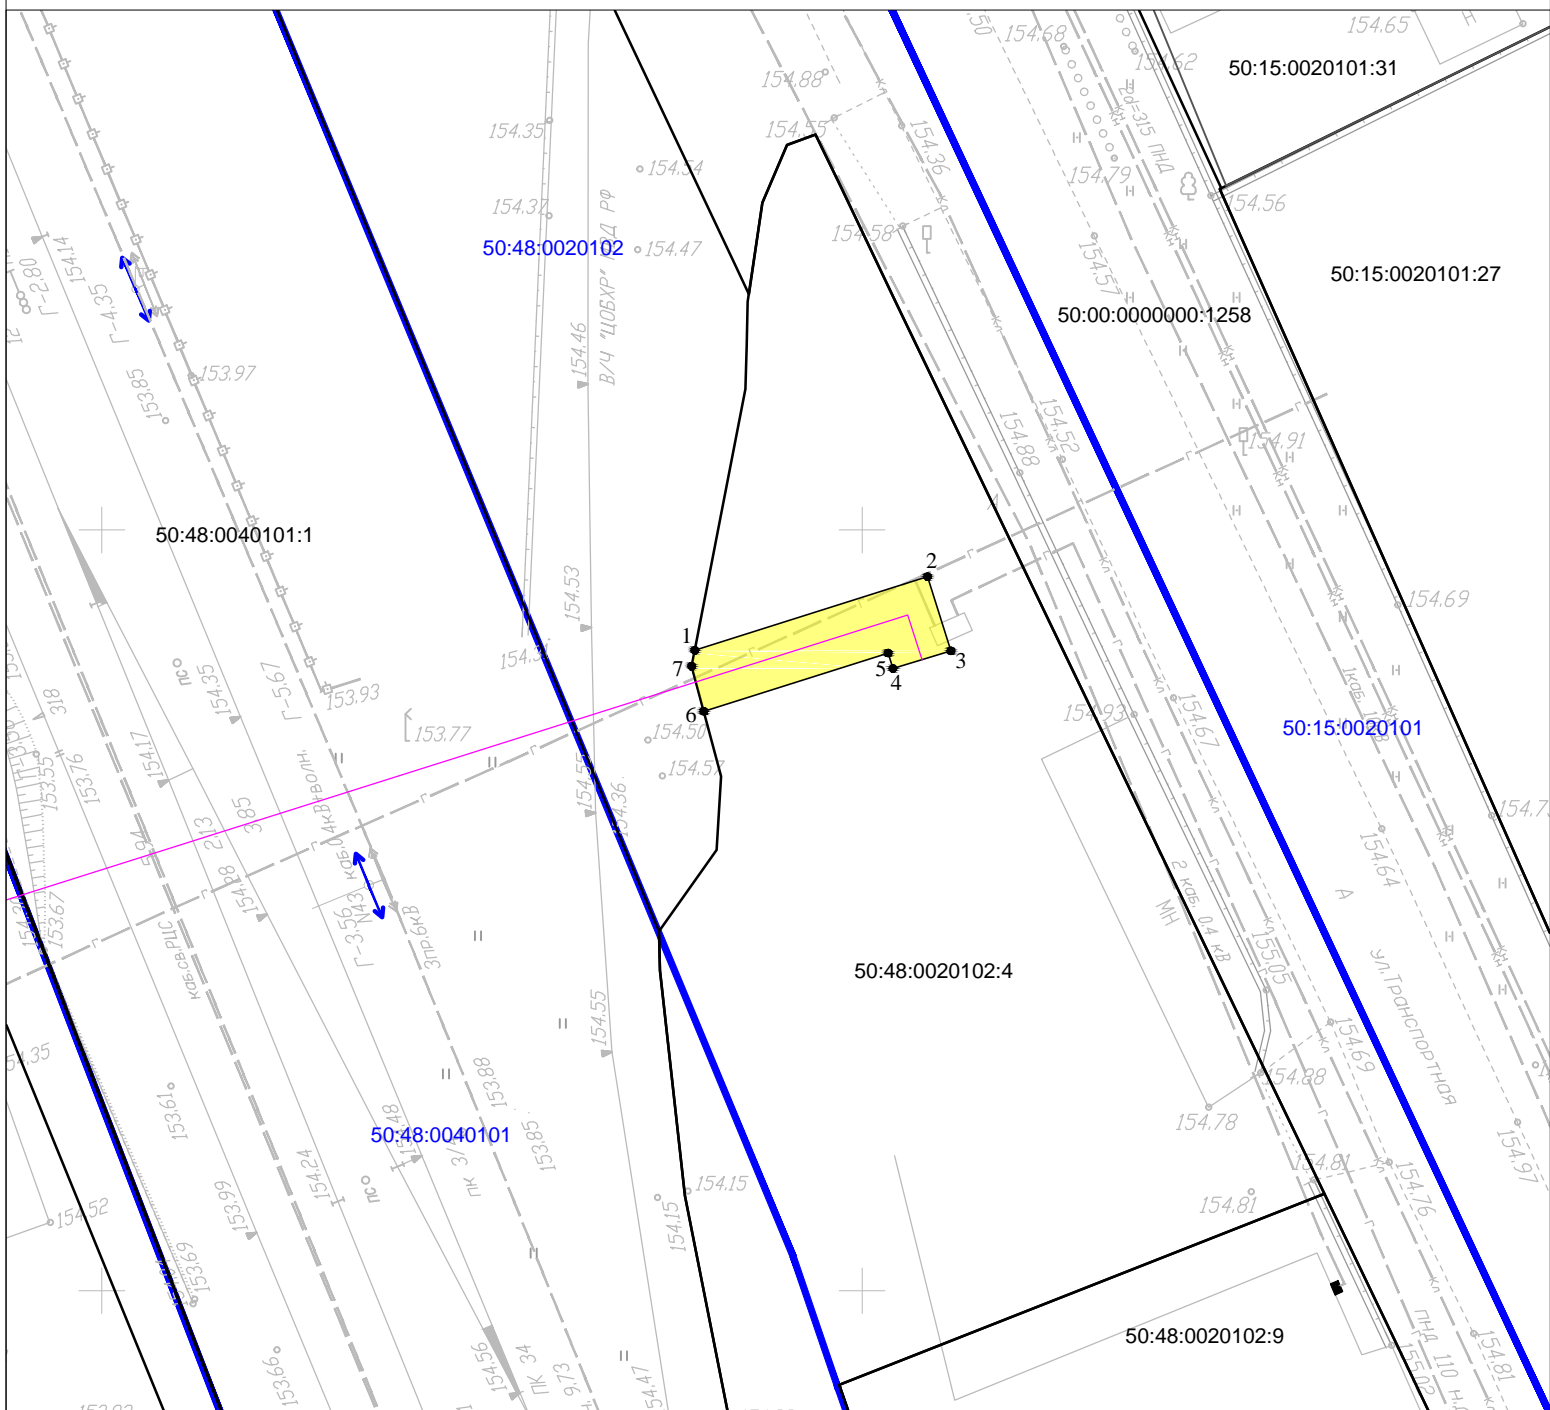

Масштаб 1:500

Условные обозначения:

- 50:48:0020102 Номер кадастрового квартала
- 50:48:0020102:4 Кадастровый номер земельного участка
- Проектная граница публичного сервитута
- Граница земельного участка, сведения о котором содержатся в ЕГРН
- Граница кадастрового квартала
- 1 ● Характерная точка проектной границы публичного сервитута
- Проектное местоположение инженерного сооружения (линейные объекты системы газоснабжения)

Графическое описание местоположения границ публичного сервитута в целях реконструкции линейных объектов системы газоснабжения, необходимых для объекта «Развитие железнодорожной инфраструктуры Московской железной дороги на Горьковском направлении. Строительство второго главного пути на участке Реутово-Балашиха», находящегося в границах земельного участка с кадастровым номером 50:48:0020102:4				
Местоположение земельного участка (публичного сервитута)	<i>обл. Московская, г. Реутов, ул. Транспортная, дом 1-В</i>			
Система координат	<i>МСК-50, зона 2</i>			
Площадь	<i>71 кв.м</i>			
Перечень характерных точек				
Обозначение характерных точек границы	Координаты, м		Метод определения координат характерной точки	Средняя квадратическая погрешность положения характерной точки (M_t)м
	X	Y		
1	471142,09	2211338,99	Аналитический метод	0.10
2	471146,93	2211354,30		0.10
3	471142,06	2211355,84		0.10
4	471140,89	2211352,02		0.10
5	471141,91	2211351,70		0.10
6	471138,08	2211339,58		0.10
7	471141,04	2211338,79		0.10
1	471142,09	2211338,99		0.10