


Схема расположения земельных участков на кадастровом плане территории

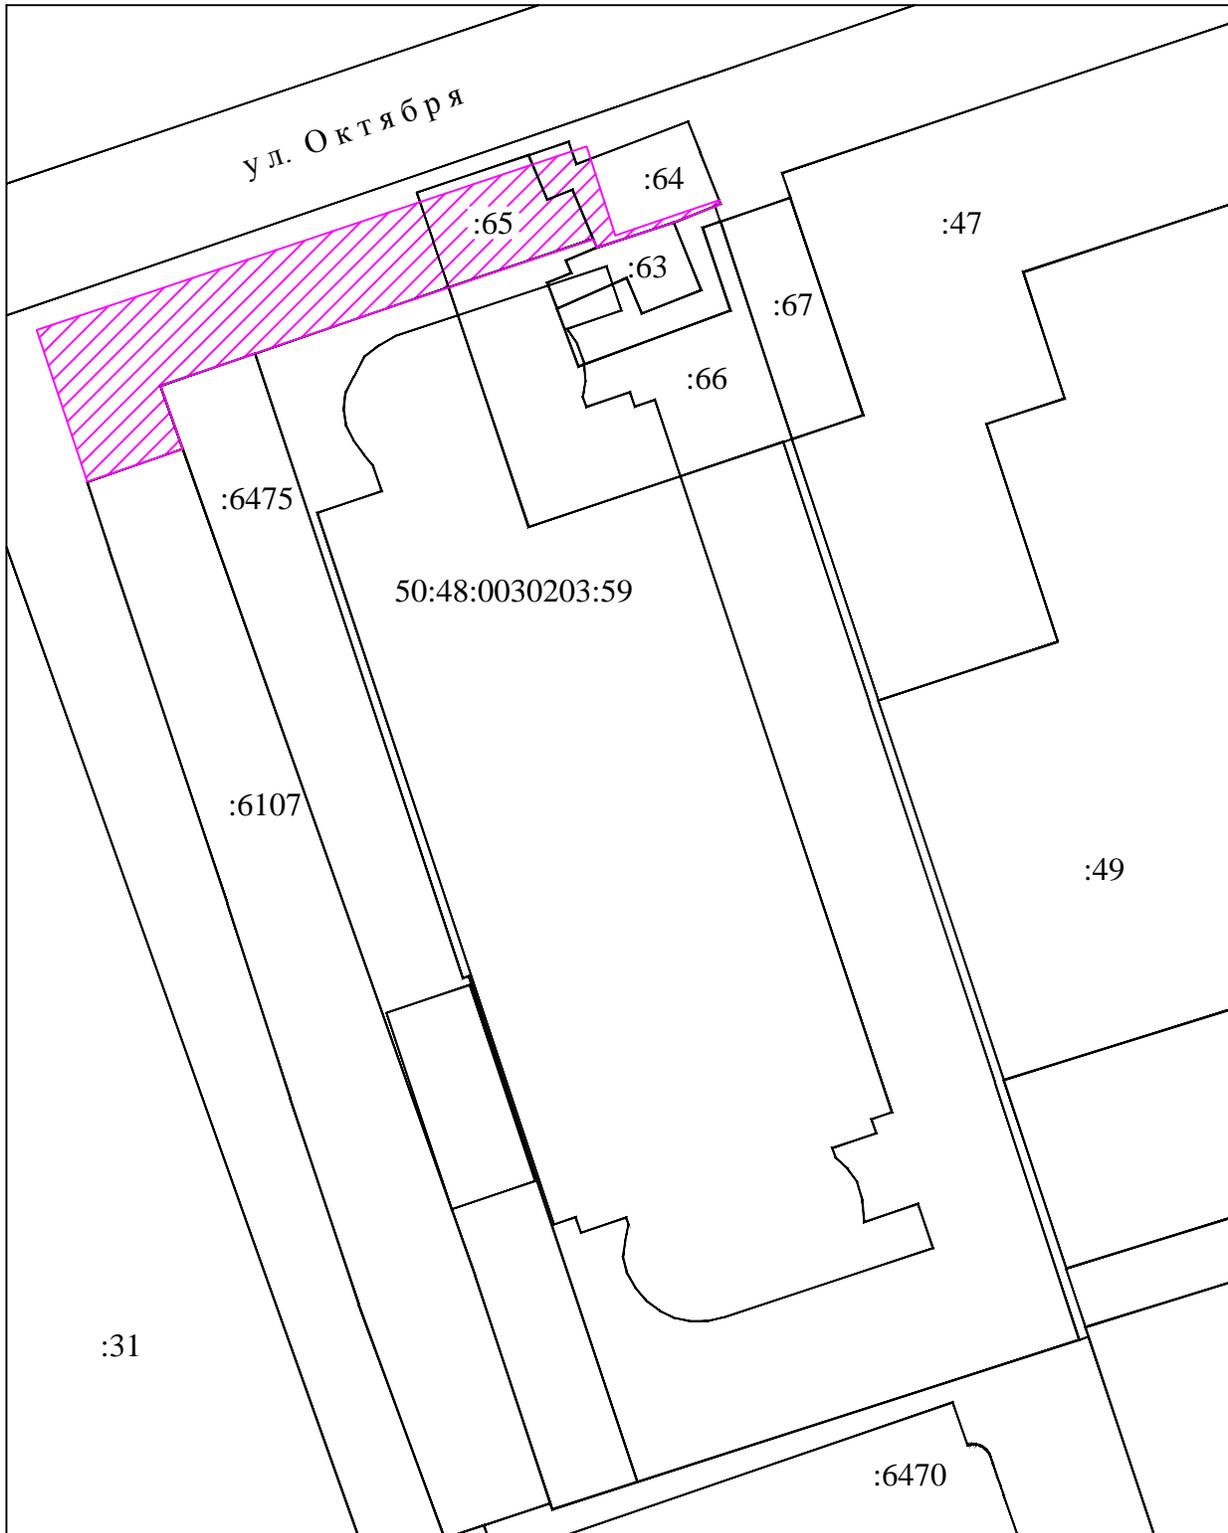

 - самовольное занятие земель и земельных участков, площадью 775 кв.м