Утверждена

(наименование документа об утверждении, включая наименования органов государственной власти или органов местного самоуправления, принявших решение об утверждении схемы или подписавших соглашение о перераспределении земельных участков)

от ___.____.20____ г. № ____

Схема границ сервитута на кадастровом плане территории

Условный номер сервитута ____-_____

Площадь сервитута 128 кв.м.

Обозначение характерных точек границ	Координаты, м		Обозначение характерных точек границ	Координаты, м		Обозначение характерных точек границ	Координаты, м		Обозначение характерных точек границ	Координаты, м	
	X	Y		X	Y		X	Y		X	Y
1	2	3	1	2	3	1	2	3	1	2	3
1	470880,44	2211439,57	3	470869,02	2211468,33	5	470878,24	2211446,16	1	470880,44	2211439,57
2	470883,08	2211445,97	4	470865,73	2211466,00	6	470876,16	2211441,16	Система координат МСК-50, зона 2		

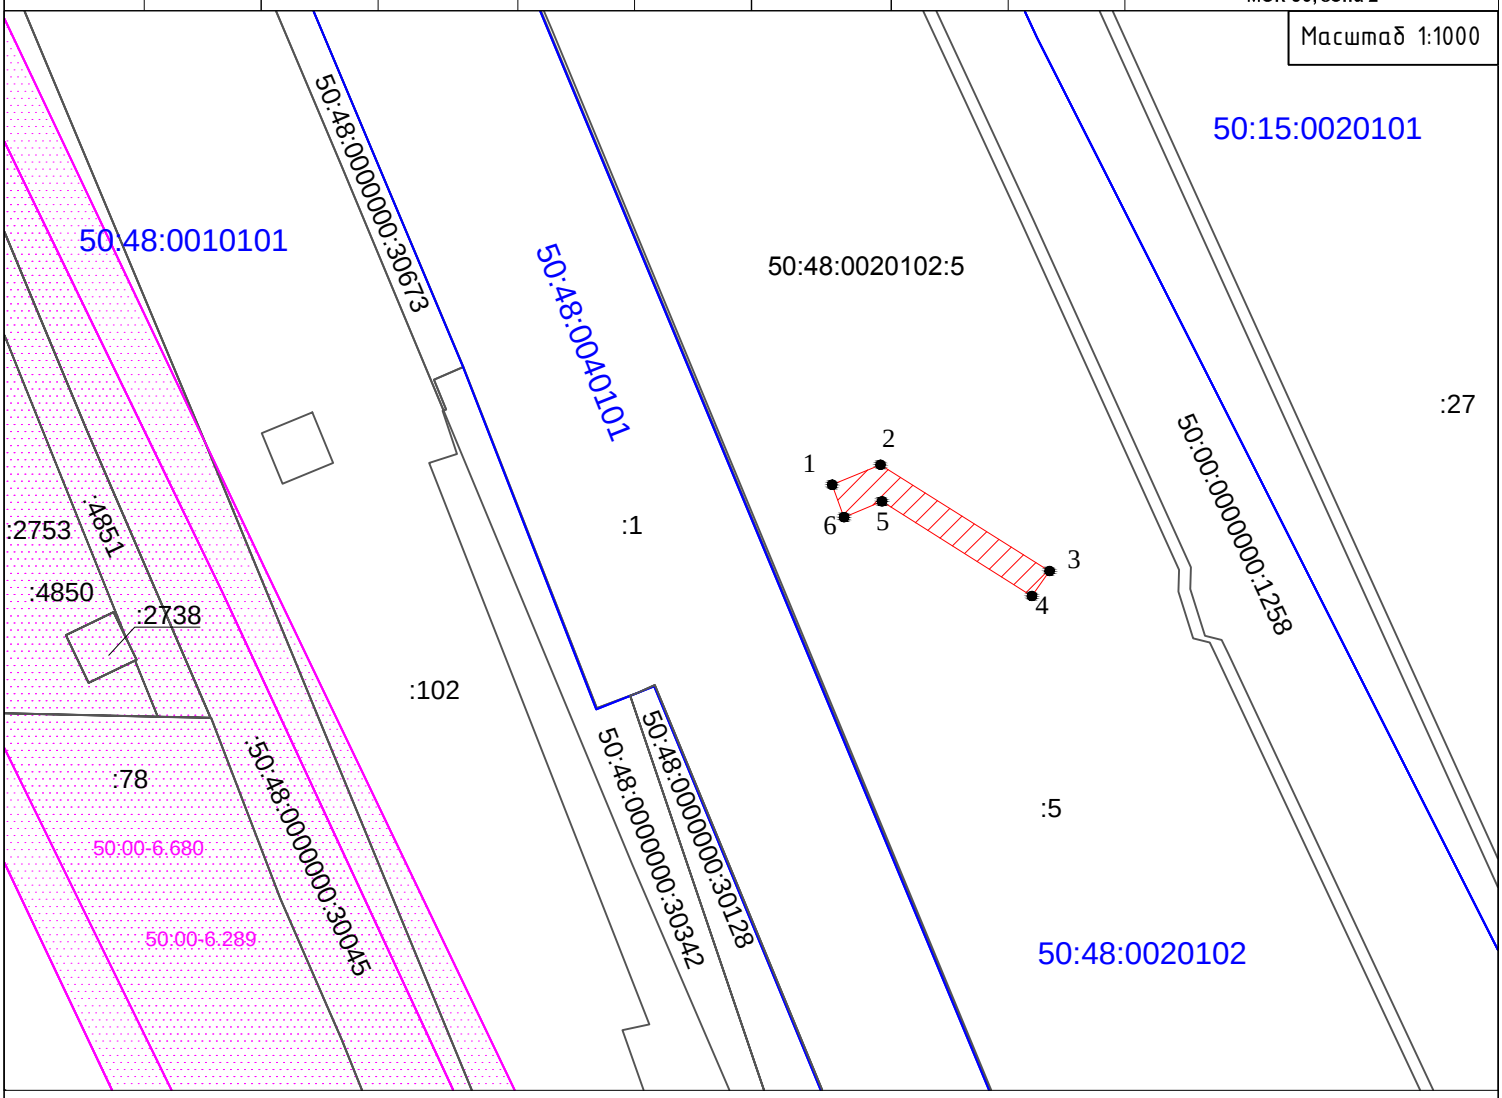

Условные обозначения:

- обозначение образуемого сервитута
- обозначение границы земельного участка , сведения о которой содержатся в Едином государственном реестре недвижимости
- обозначение границы кадастрового квартала
- 50:00-6.680 - обозначение зоны с особыми условиями использования территории
- 50:48:0040101 - обозначение номера кадастрового квартала
- :1 - обозначение кадастрового номера земельного участка , сведения о котором содержатся в Едином государственном реестре недвижимости
- 1 - обозначение характерной точки границы , сведения о которой позволяют однозначно определить ее положение на местности